




TAGUS NOVO

www.tagusnovo.com

BLOCO/BLOCK A1

PISO/FLOOR 2 | T3-EE

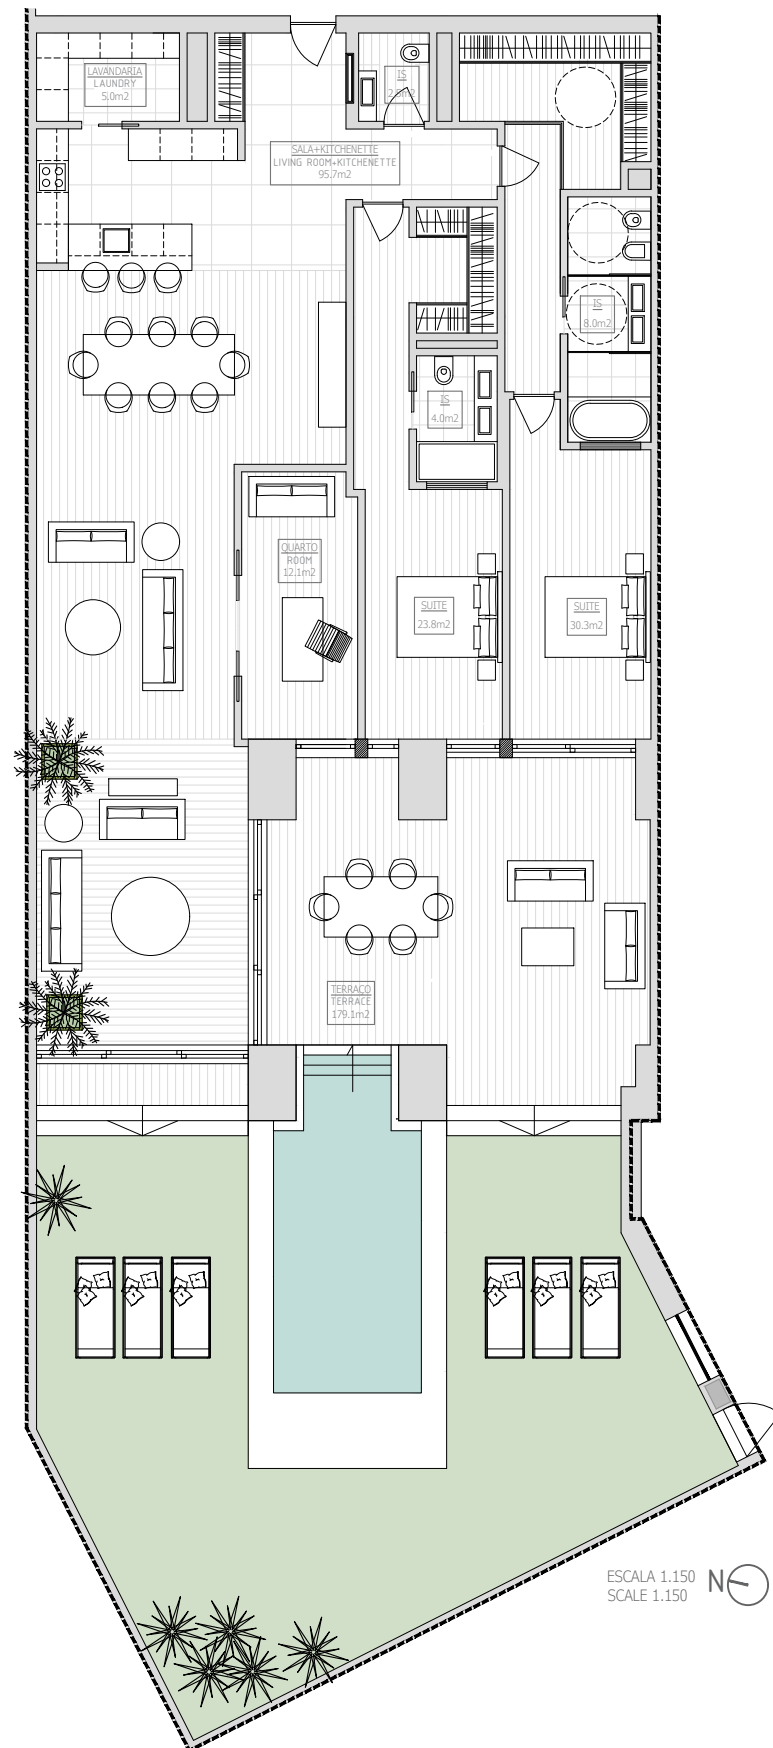

ESCALA 1:150
SCALE 1:150

*Esta informação/representação é meramente indicativa e poderá, por motivos técnicos ou legais, ser sujeita a alterações, pelo que não tem carácter contratual. Plantas ilustradas com sugestão de decoração, móveis não incluídos na fracção a comercializar.
*This information/representation is indicative and may be changed without prior notice for technical or legal reasons, therefore it is non-binding. Illustrated floor plan with decoration suggestions, furniture is not included in the unit to be sold.




MADEIRA ACQUA
RESIDENCES

ÁREA DA FRACÇÃO: 395.2m²
UNIT AREA: 395.2m²

LUGARES DE ESTACIONAMENTO: 2
PARKING SPACES: 2

ÁREA BRUTA EXTERIOR: 177.7m²
GROSS EXTERIOR AREA: 177.7m²


ARRECADAÇÃO: 1
STORAGE: 1

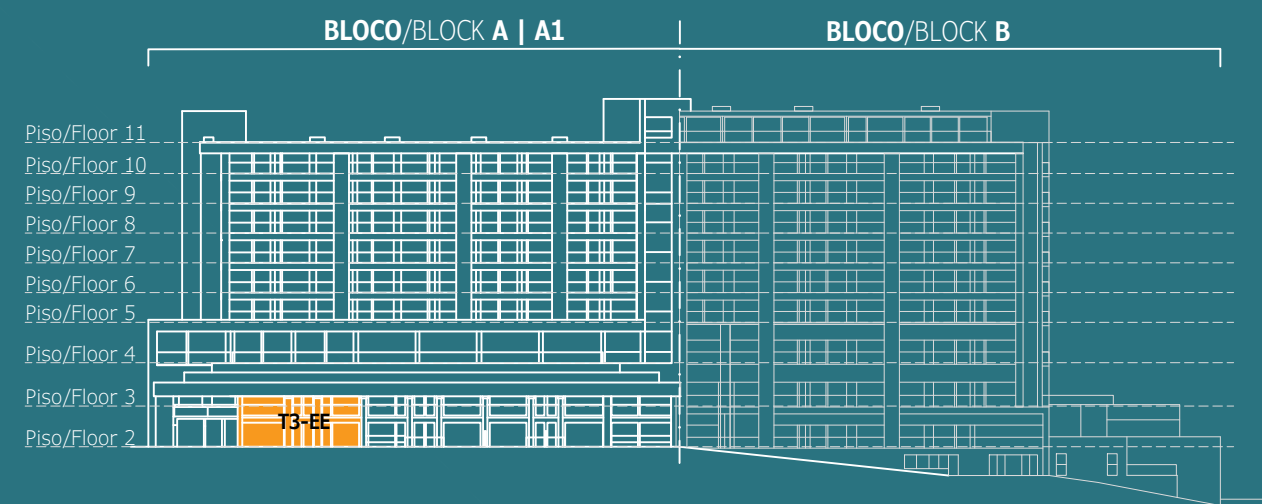

*Área da Fracção compreende área bruta exterior mas não inclui lugar(es) de estacionamento e arrecadação
*The Unit Area includes the gross outdoor area but does not include the parking and storage space(s)



MADEIRA ACQUA
RESIDENCES

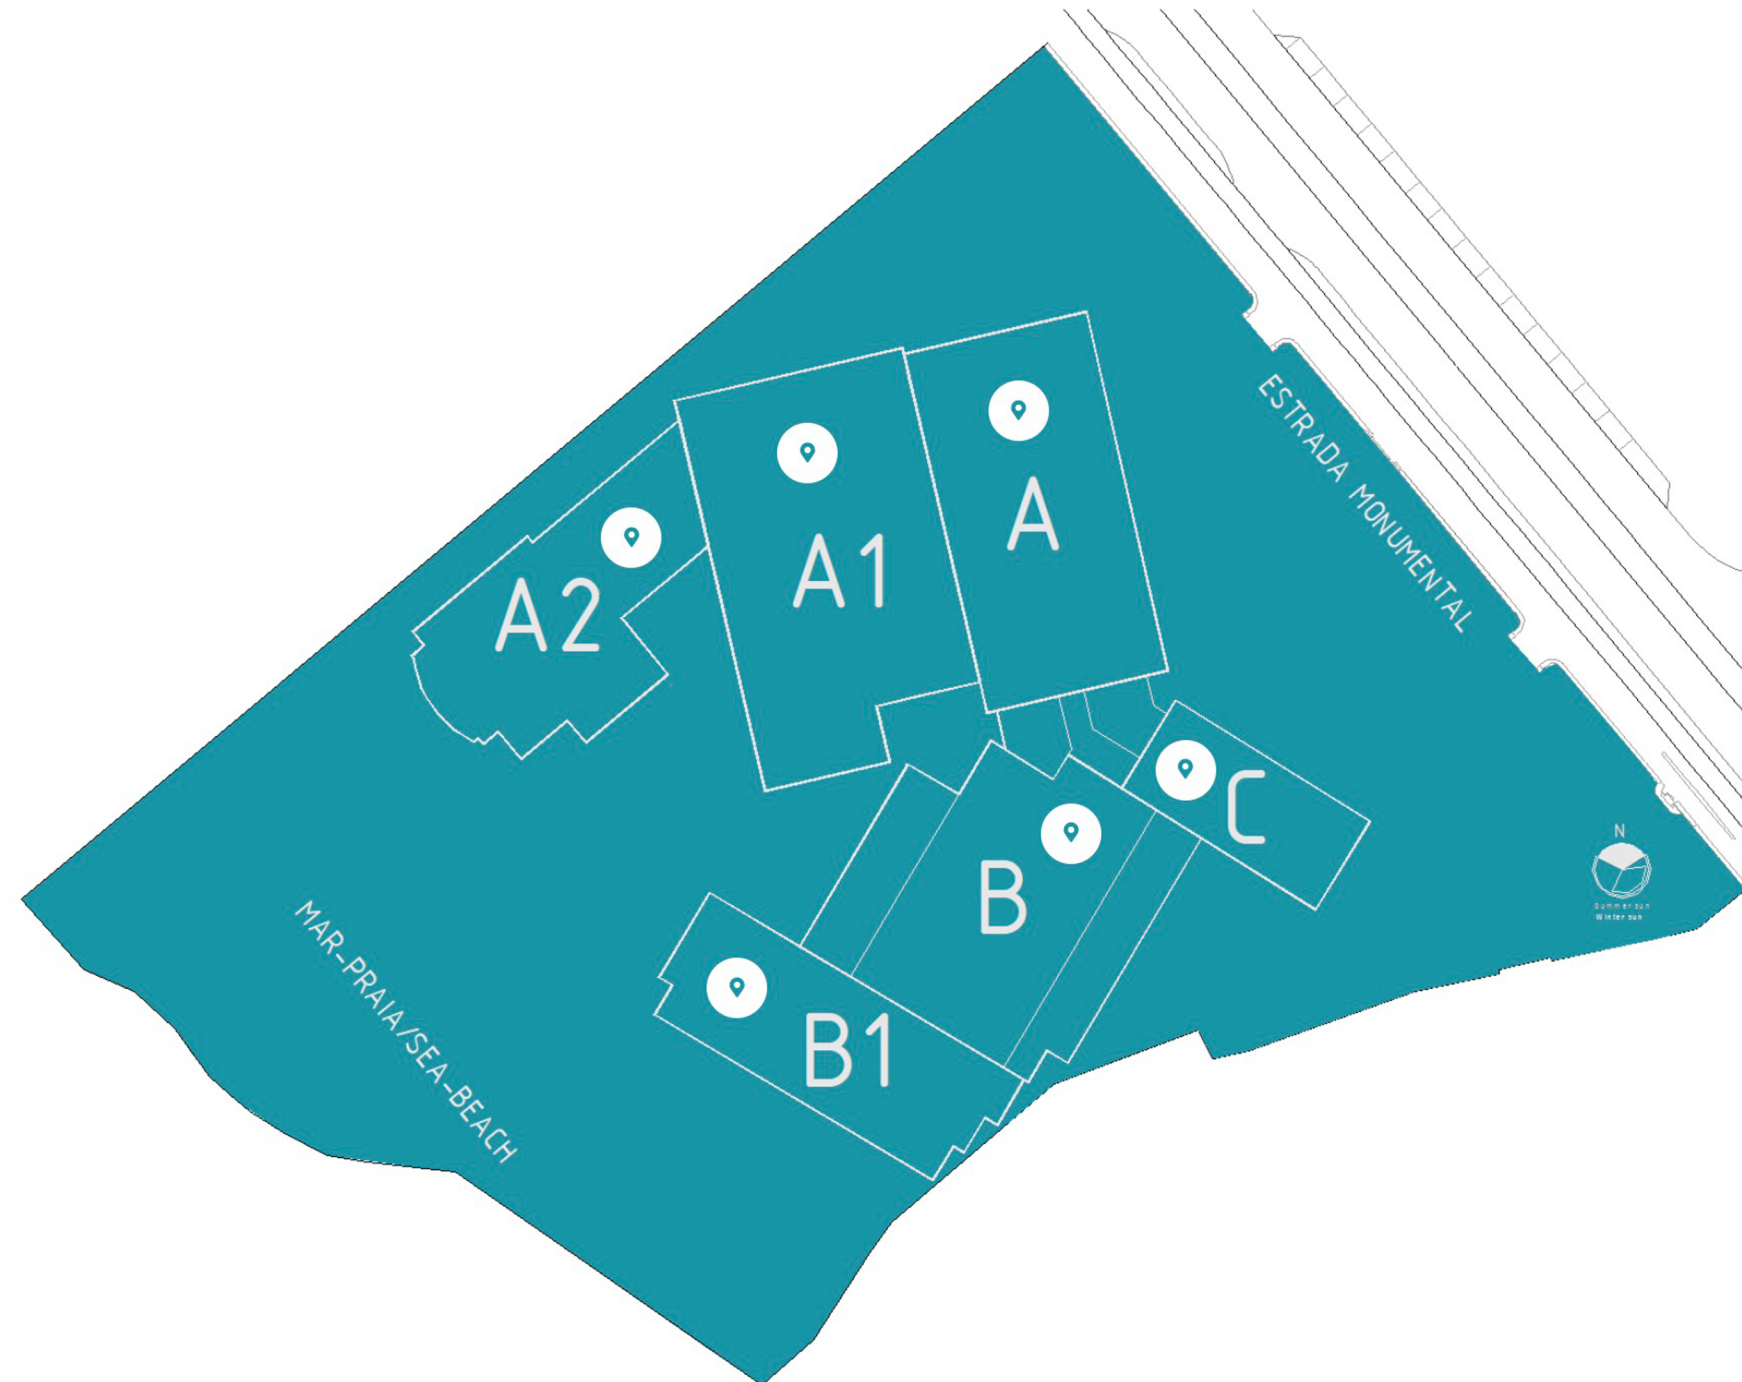



TAGUS NOVO

contact@tagusnovo.com

+351 935 262 177

+351 934 291 929

TAGUS NOVO

Av. da Liberdade 110 - 1º
1269-046 Lisboa - Portugal
AMI 13266

www.tagusnovo.com