

Índice:

PLANTAS

- 01 Planta de Piso e Planta de Cobertura - Existente
- 02 Planta de Piso e Planta de Cobertura - Amarelos e Encarnados
- 03 Planta de Piso e Planta de Cobertura - Proposta

ALÇADOS

- 01 Alçados - Existente
- 02 Alçados - Amarelos e Encarnados
- 03 Alçados - Proposta

CORTES

- 01 Cortes Transversais e Longitudinais - Existente
- 02 Cortes Transversais e Longitudinais - Amarelos e Encarnados
- 03 Cortes Transversais e Longitudinais - Proposta

Tabela de Layers

B INÊS BRANDÃO
ARQUITECTURA

Téc. Insc. n.º 16 424 O.A./Sul

Rua Pinto Ferreira, nº18, 1ºdto
Tel. 918446771

1300- 464 Lisboa
ib@inesbrandao.com

REQUERENTE

Filipa Bibe e Pedro Caetano

NOME DE PROJECTO

Casa em Verdizela

LOCAL

Rua Serra de Monchique nº7, Verdizela

PROJECTO

Projecto de Arquitectura

DESENHO

Índice

ESCALA


—

DATA

Julho 2020


NOTAS

00

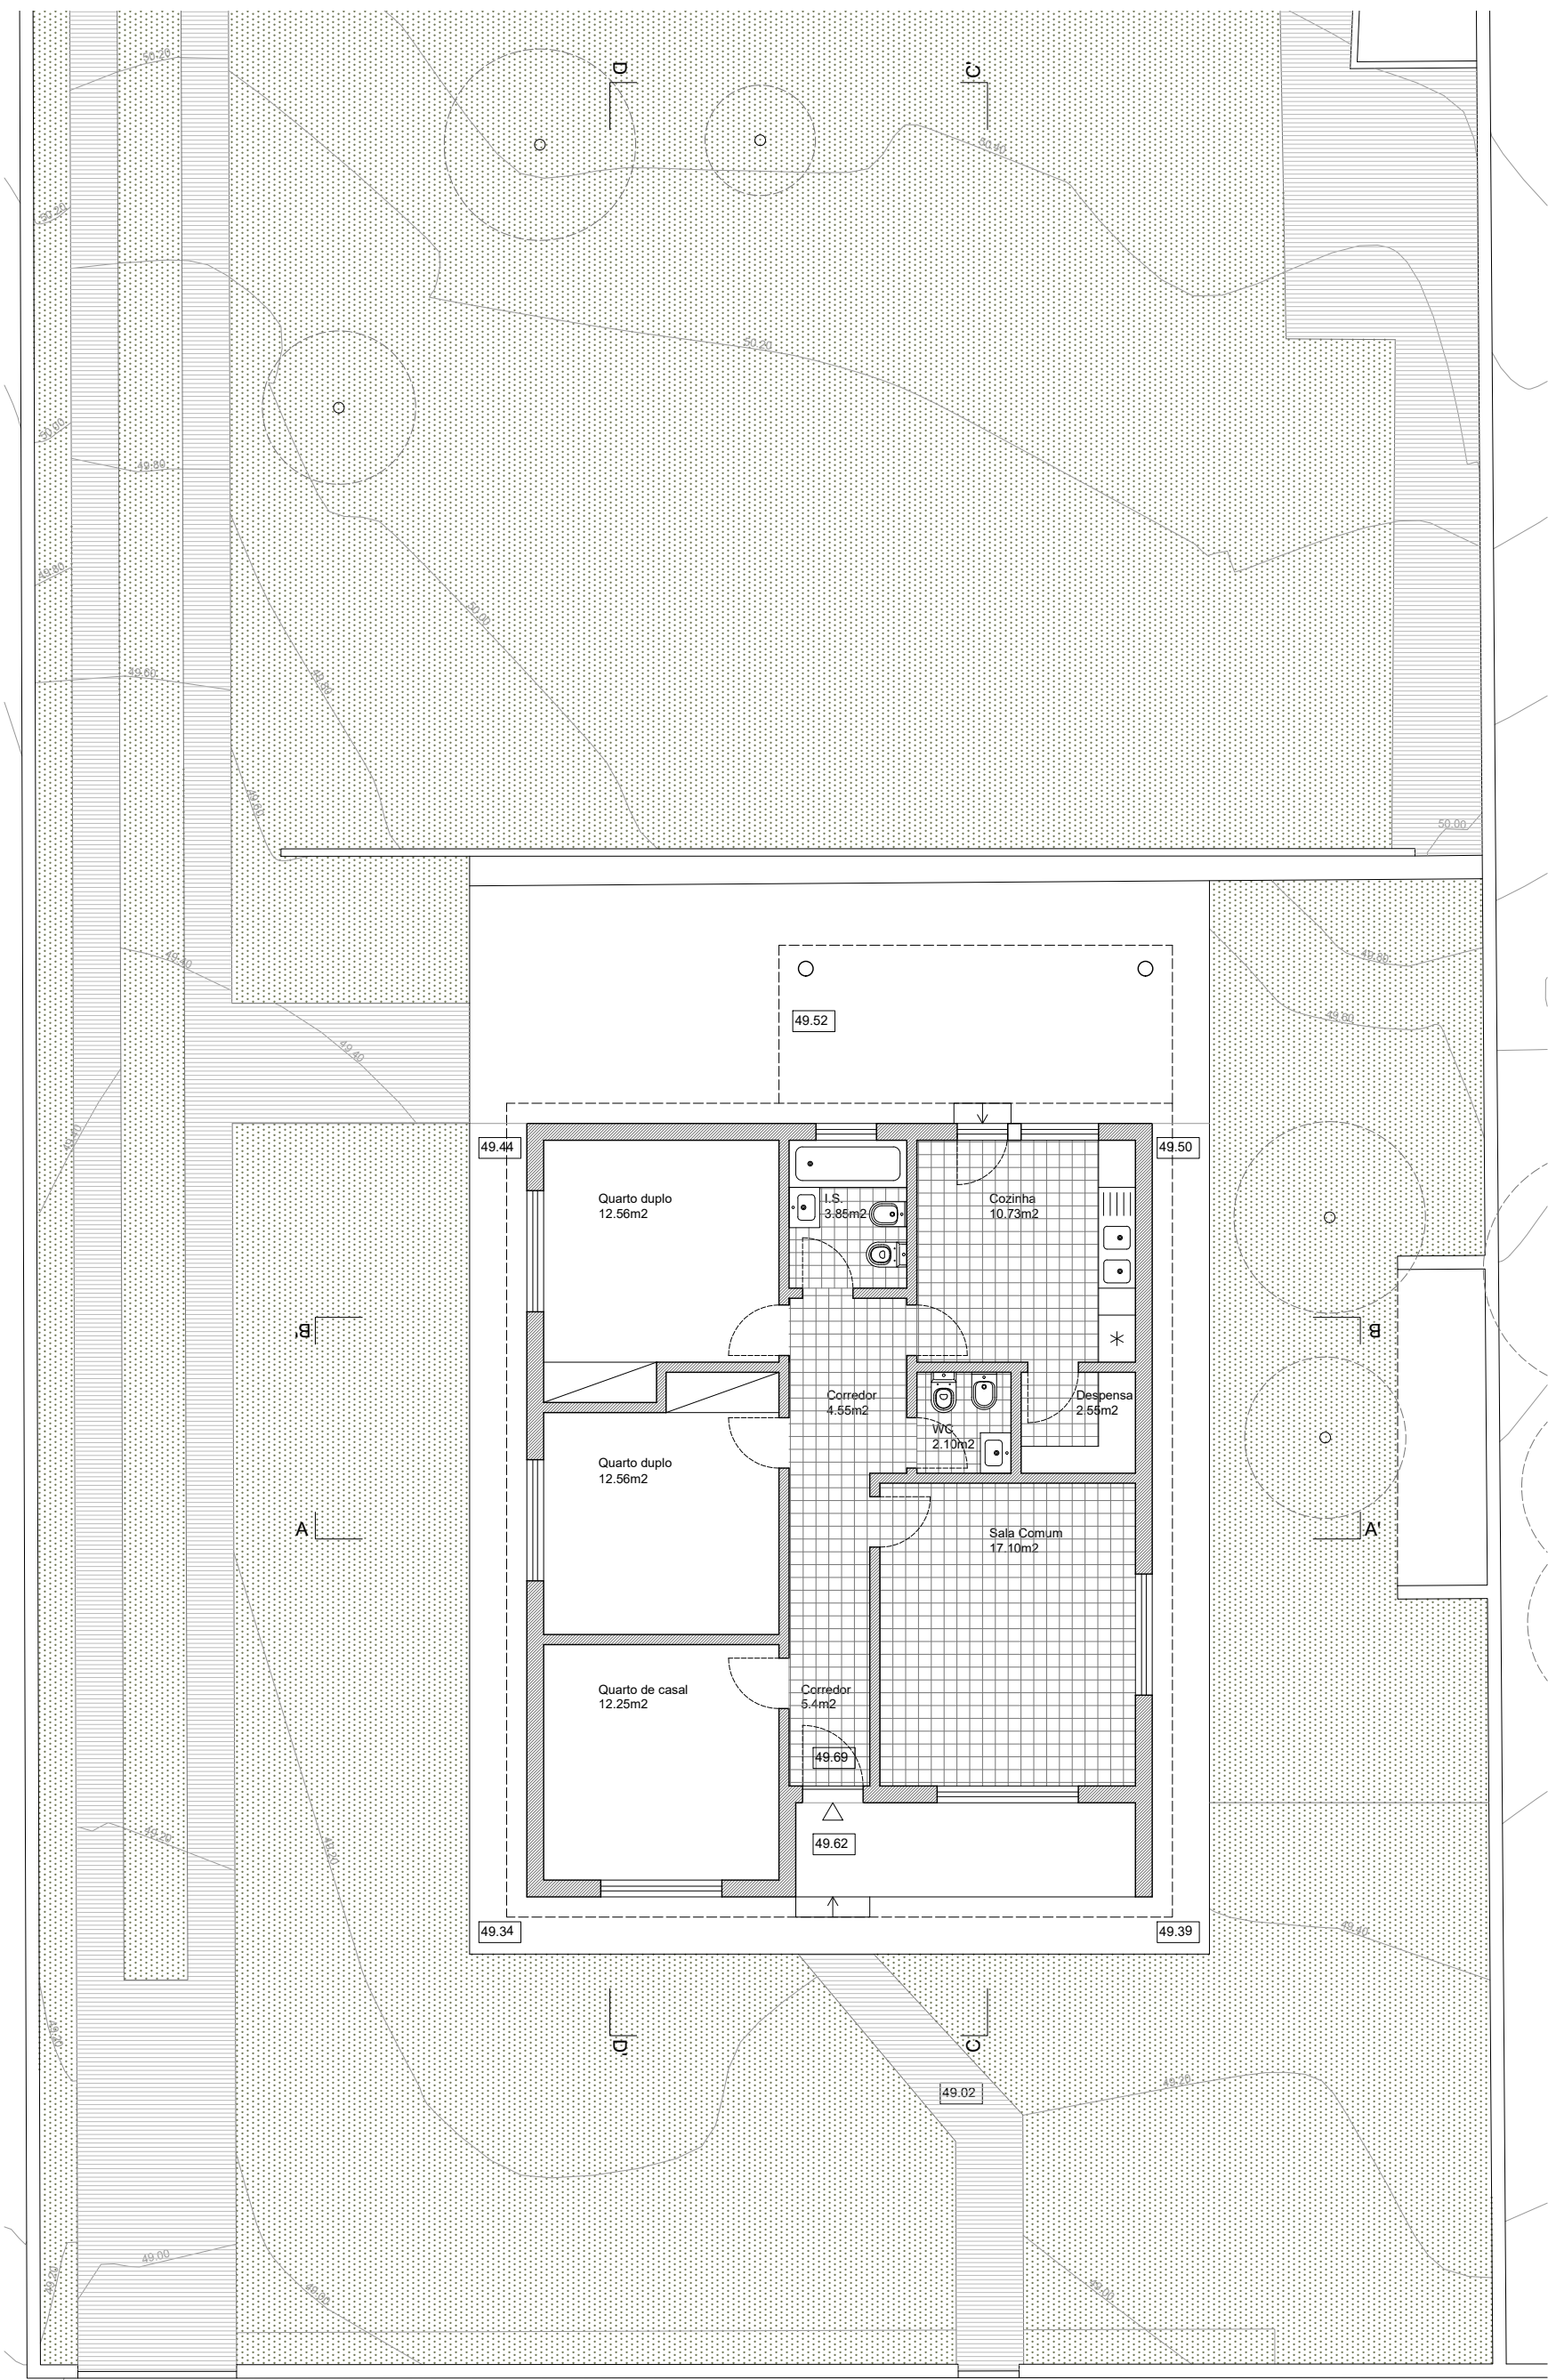

RUA SERRA DE MONCHIQUE

Planta do Piso 0

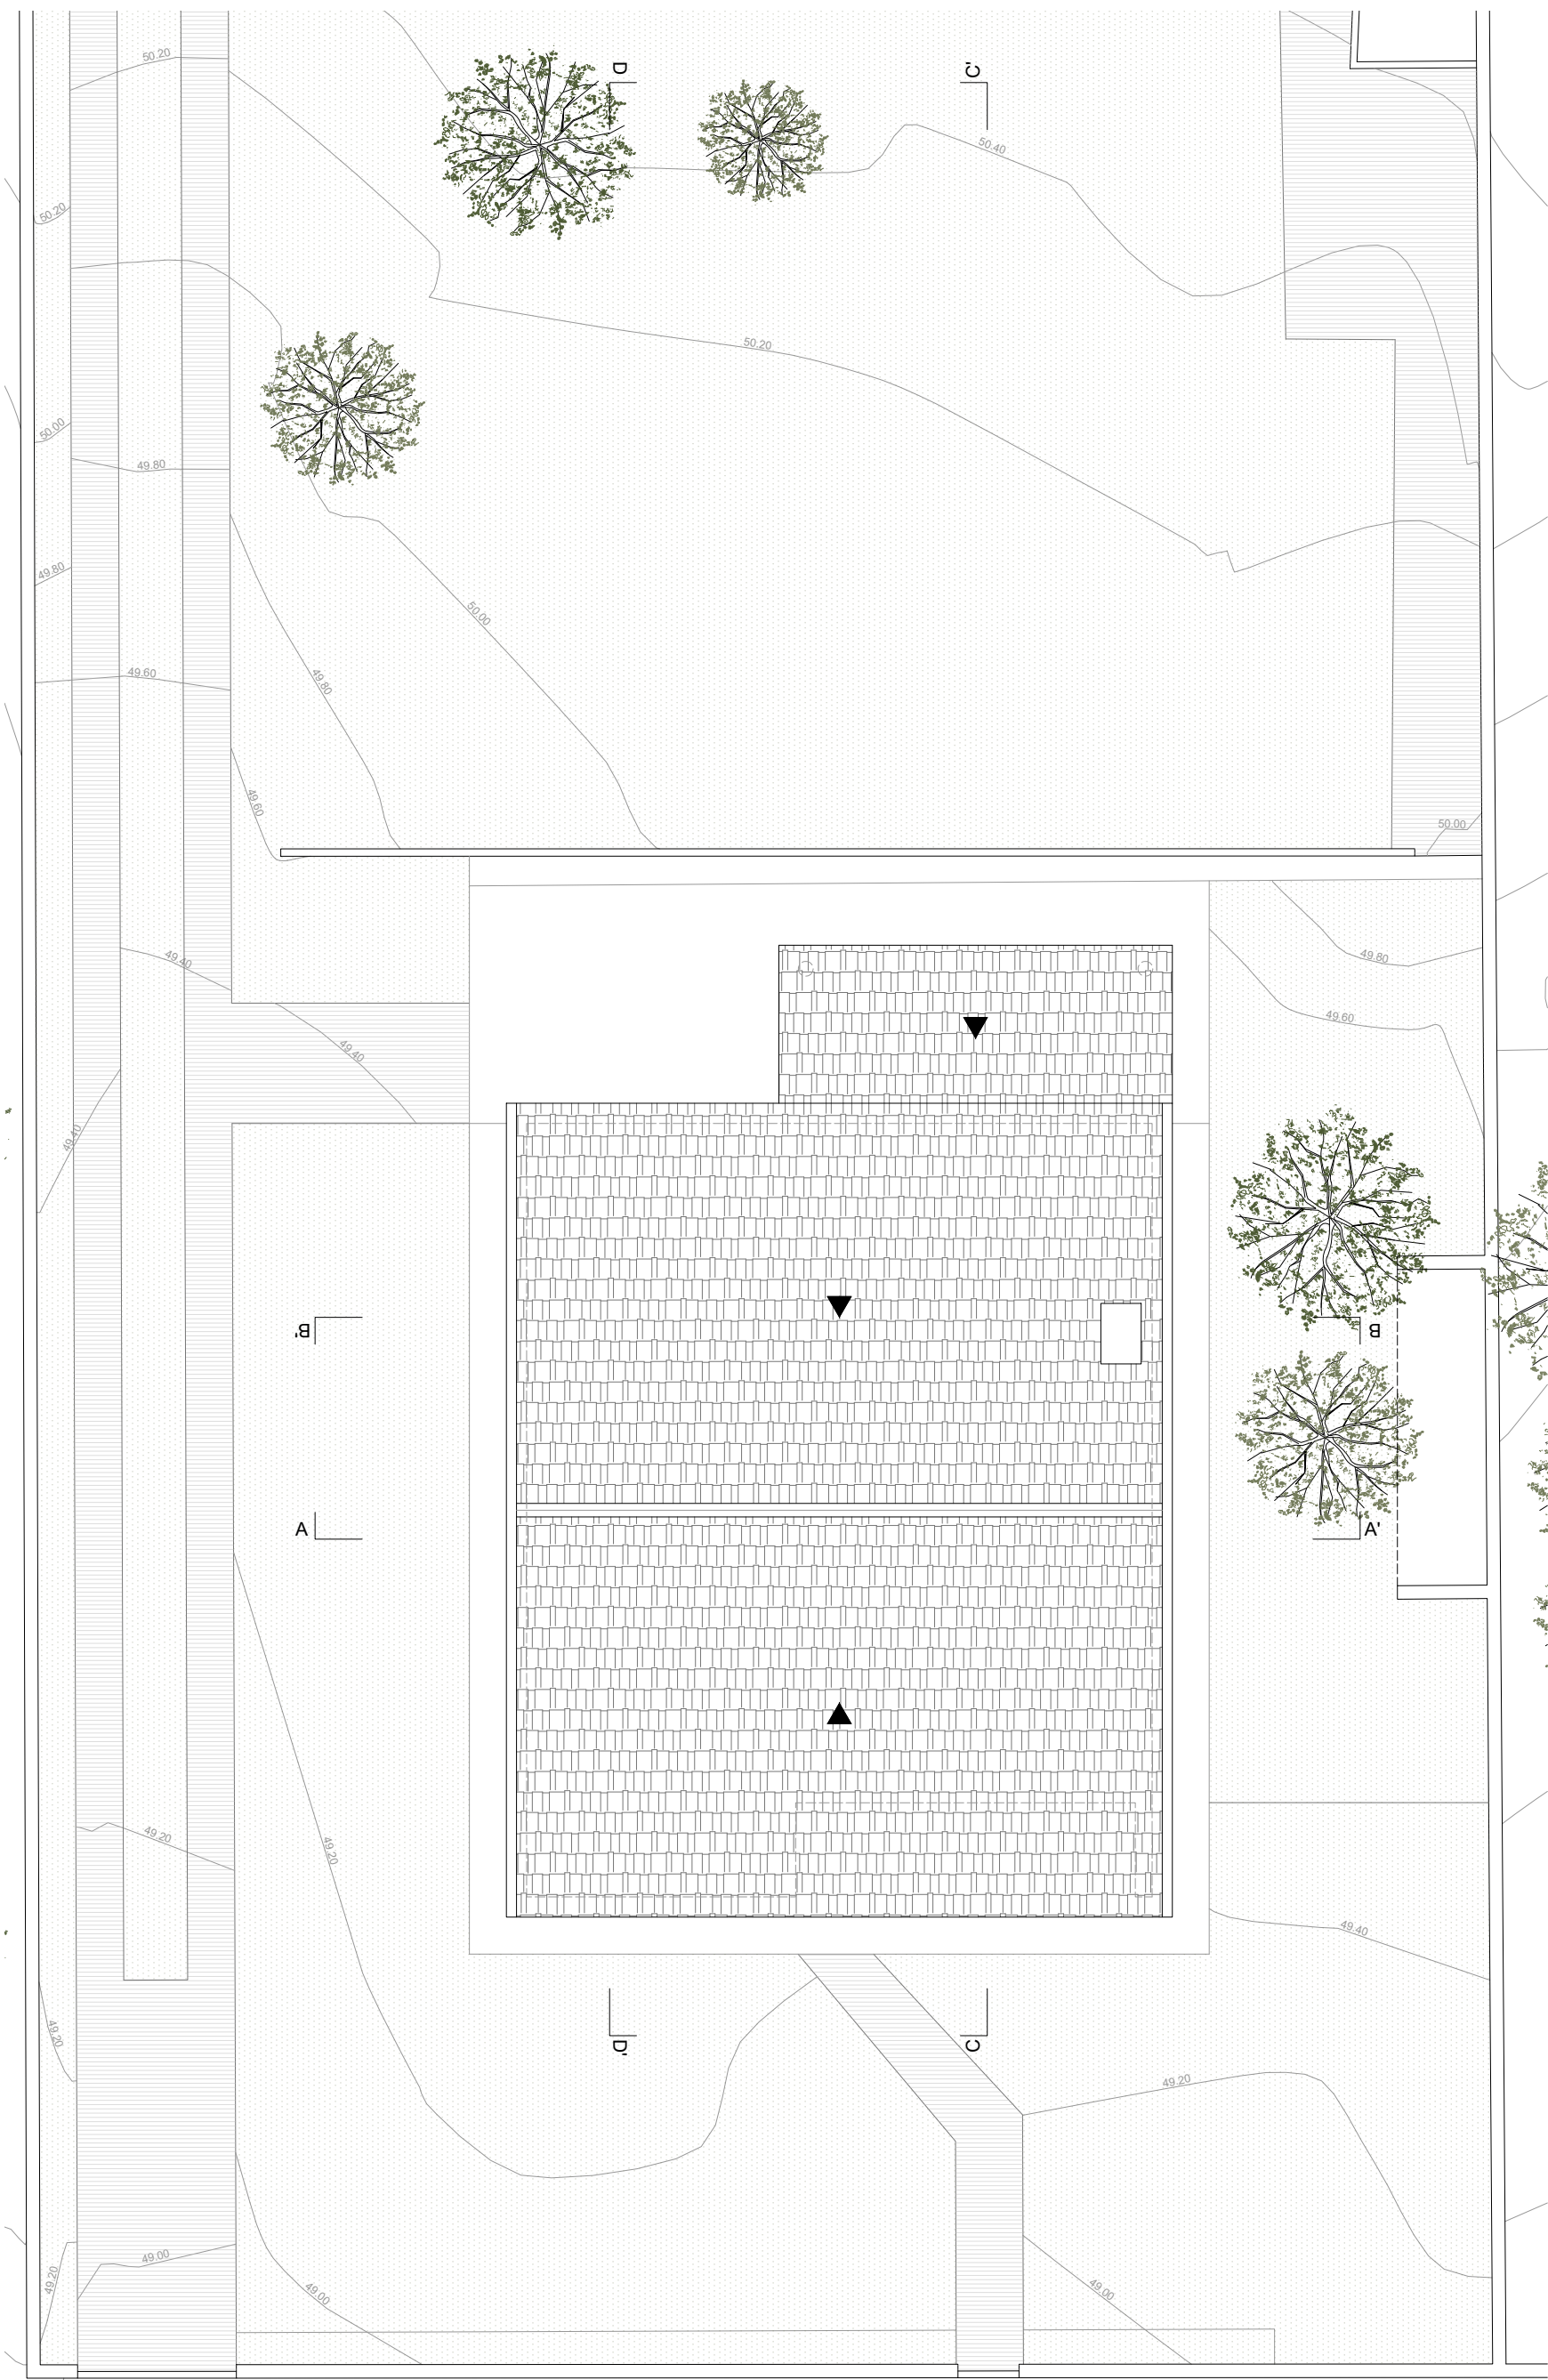

RUA SERRA DE MONCHIQUE

Planta de Cobertura

BINÉSBRANDÃO
ARQUITECTURA

Téc. Insc. n.º 16 424 O.A./Sul
Rua Pinto Ferreira, nº18, 1ºdo
Tel. 918446771

1300- 464 Lisboa
ib@inesbrandao.com

REQUERENTE
Filipa Bibe e Pedro Caetano

NOME DE PROJECTO
Casa em Verdizela


LOCAL
Rua Serra de Monchique nº7, Verdizela

PROJECTO
Projecto de Arquitectura - Plantas

DESENHO
PI do Piso 0 e PI Cobertura - Existente


ESCALA	1:100	DATA	Julho 2020
--------	-------	------	------------

NOTAS
cotas em metros
não medir desenhos, usar só a cotação
qualquer cota indicada é sujeita a confirmação em obra
em caso de incoerência entre desenhos a escala mais ampliada é a que vigora

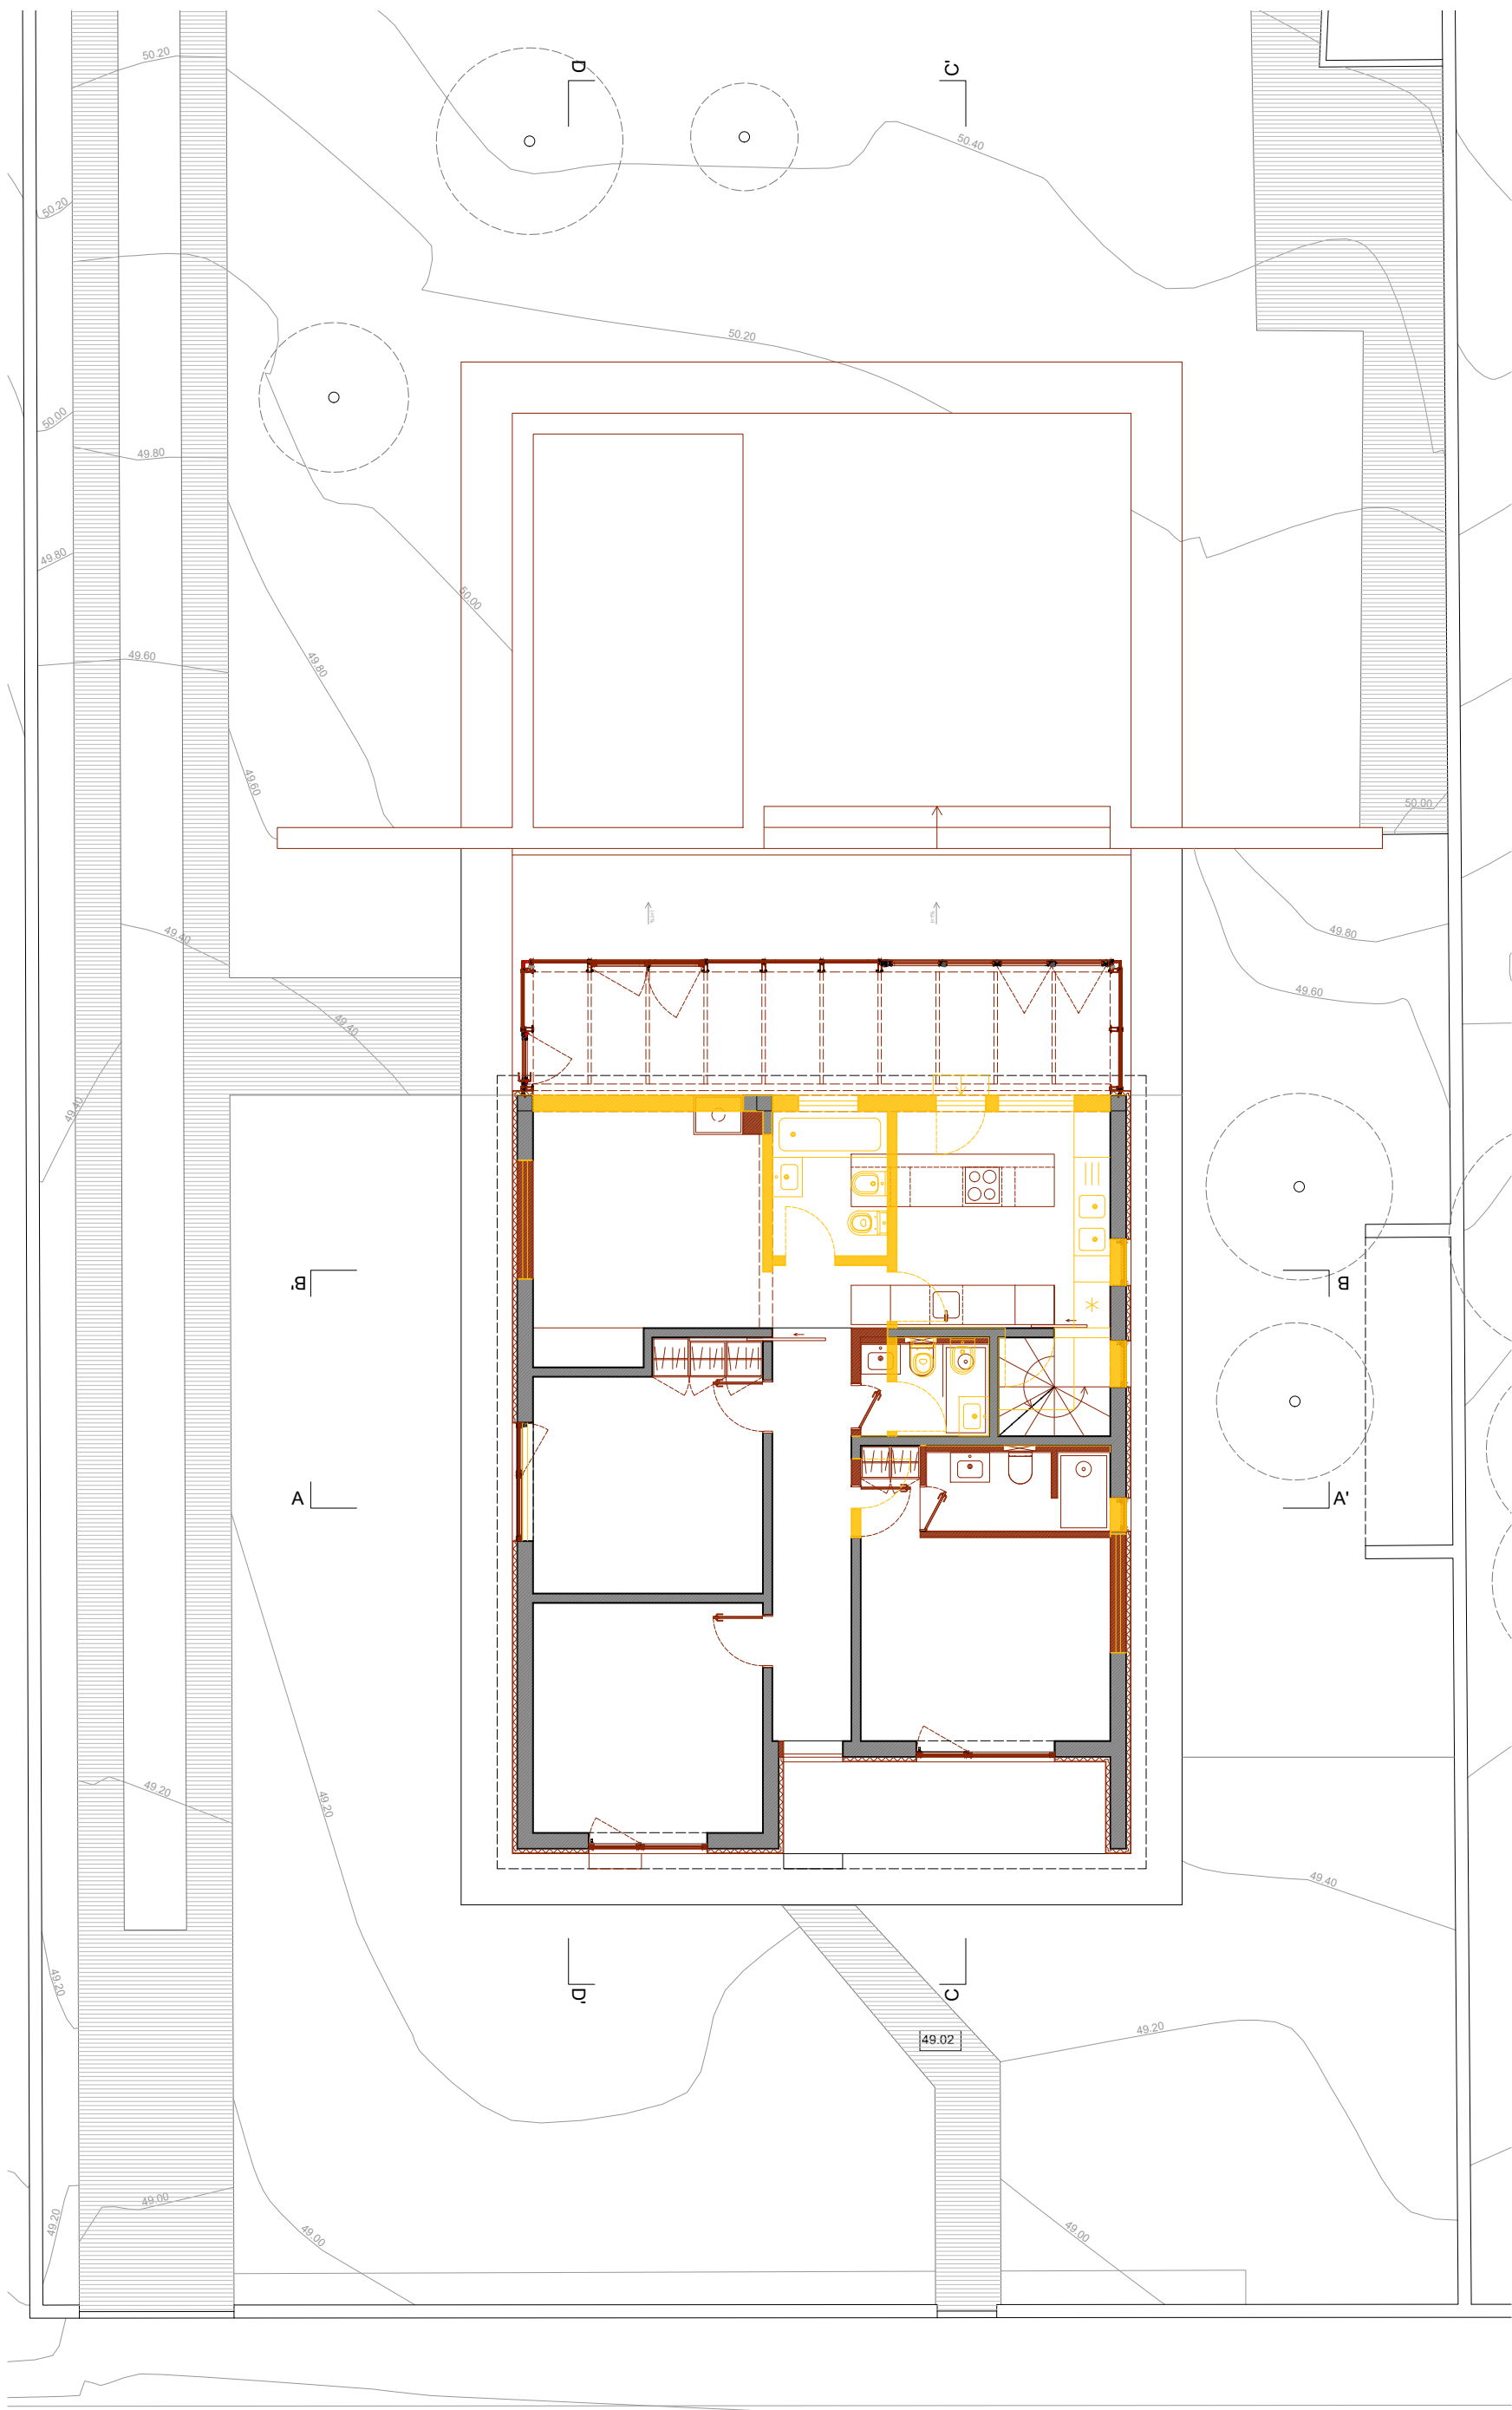

RUA SERRA DE MONCHIQUE

Planta do Piso 0

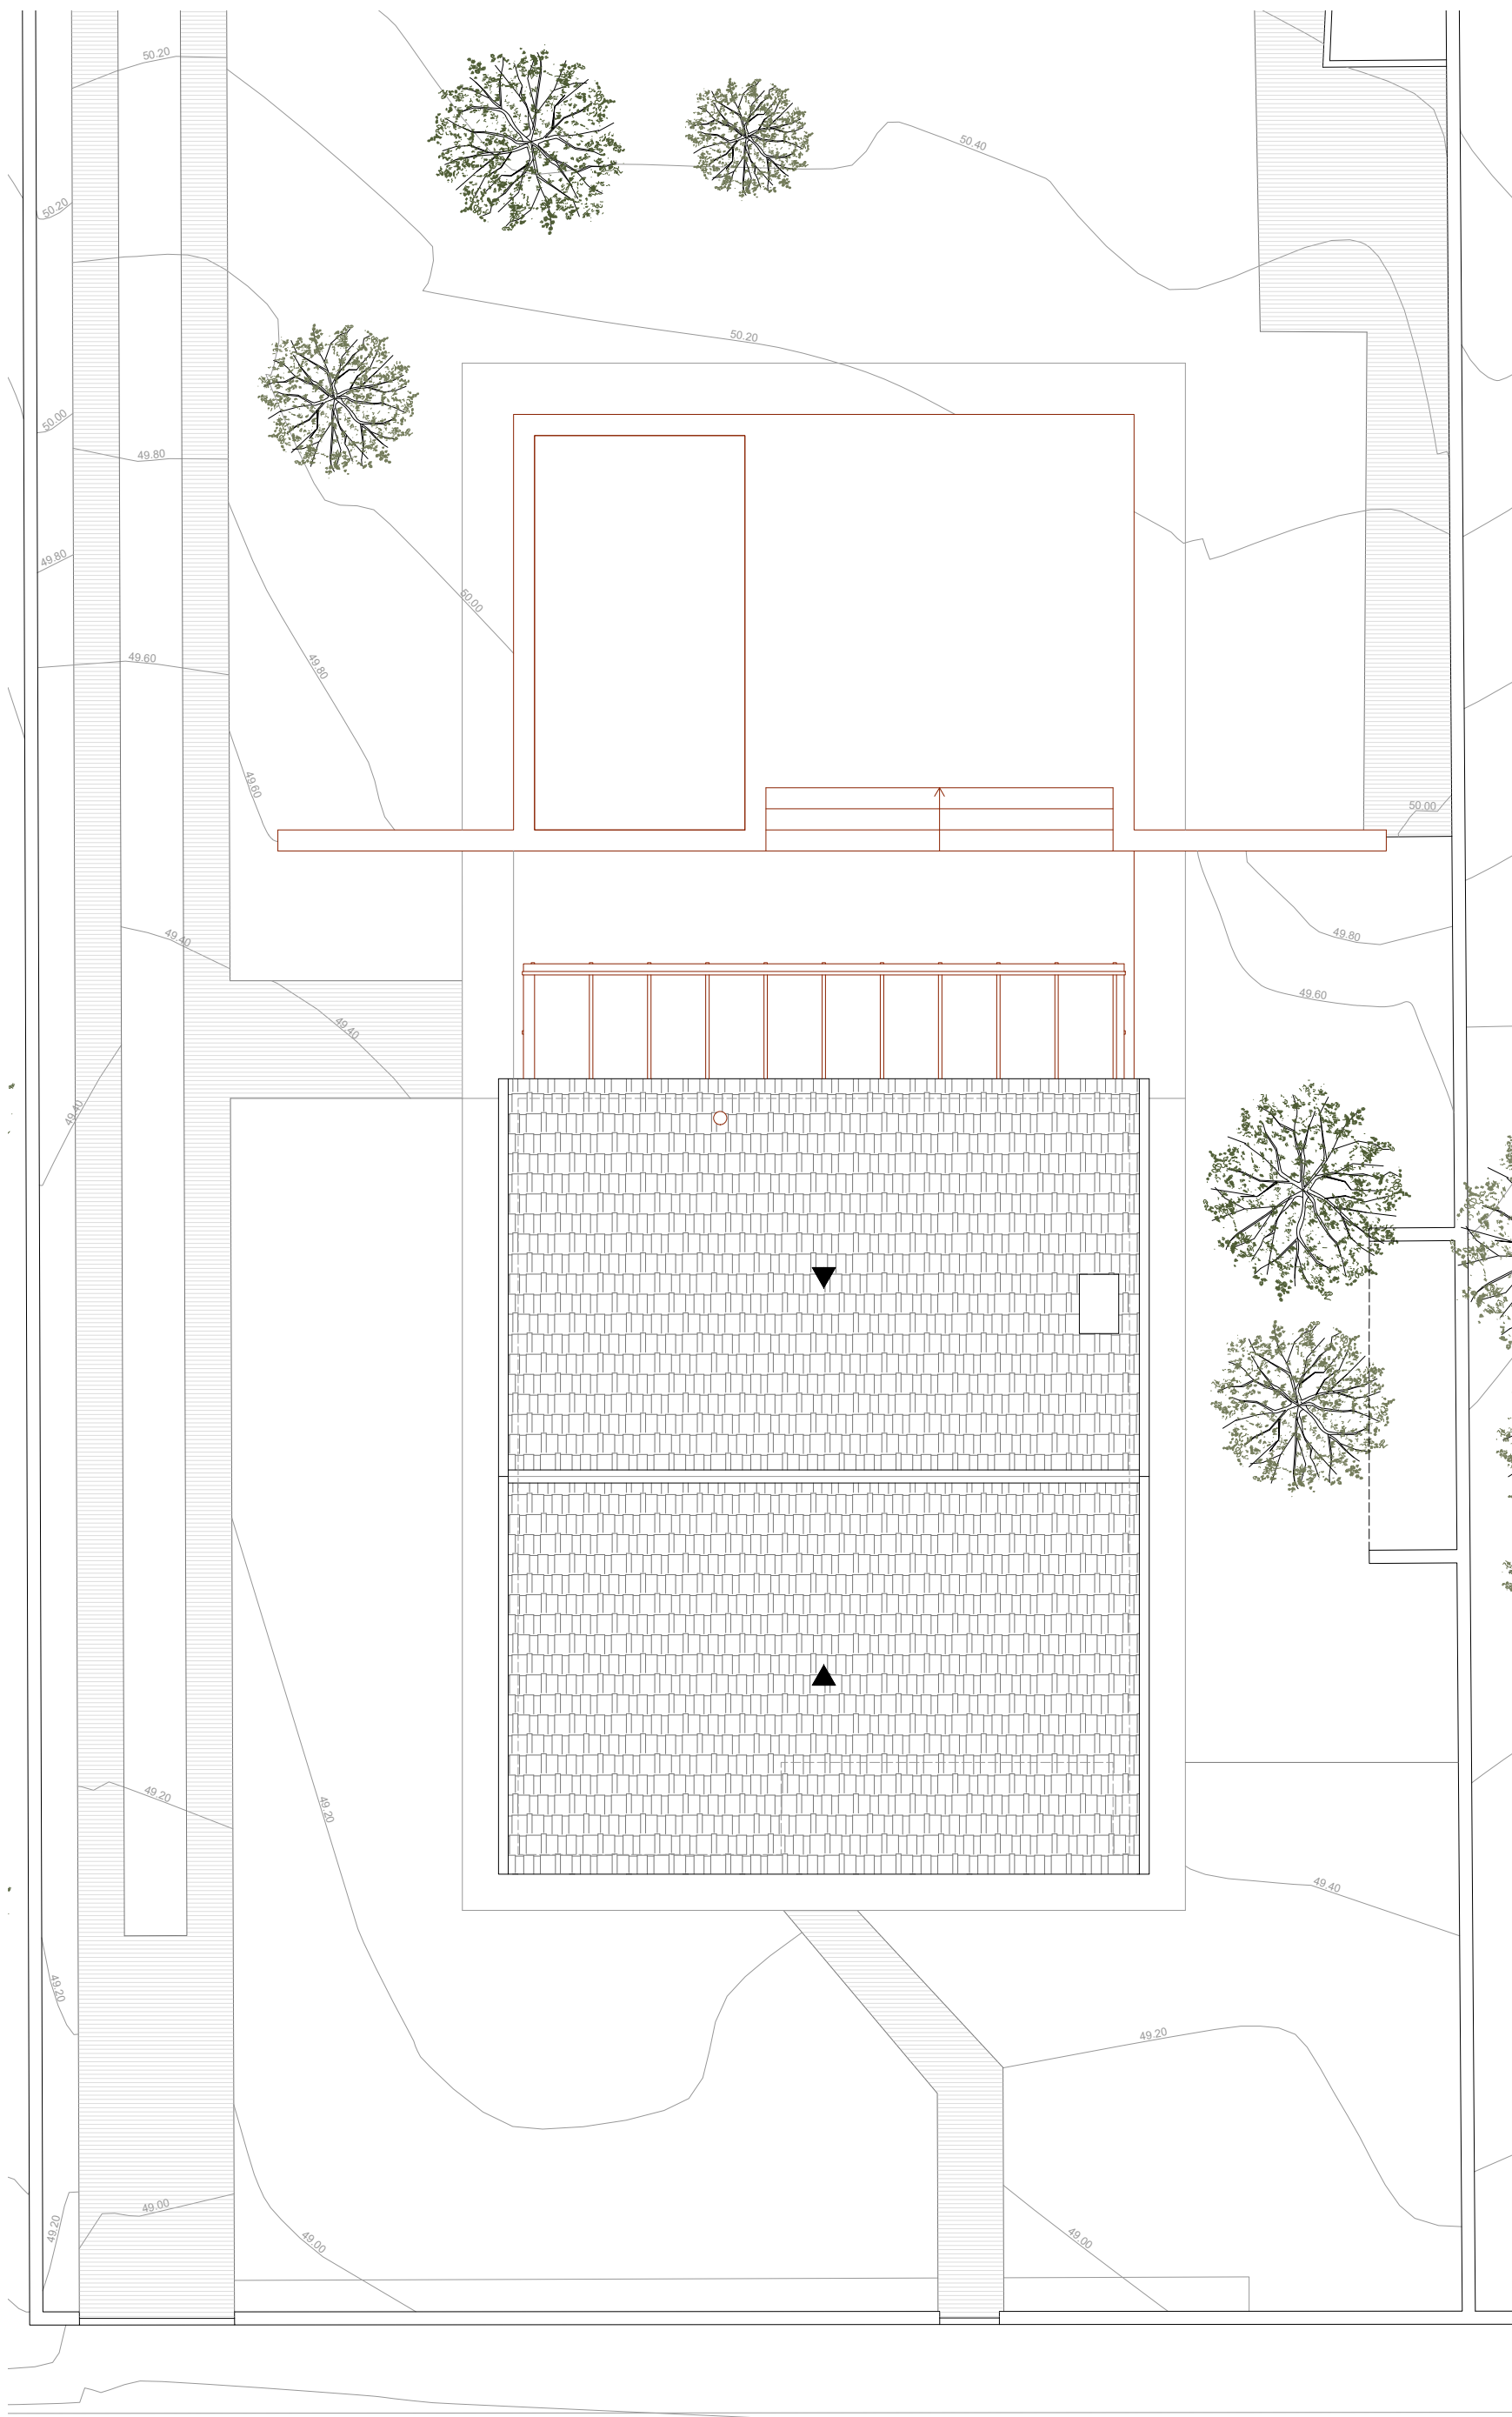

RUA SERRA DE MONCHIQUE

Planta de Cobertura

BINÉSBRANDÃO
ARQUITECTURA

Téc. Insc. n.º 16 424 O.A./Sul
Rua Pinto Ferreira, nº18, 1.ºdo
Tel. 918446771

1300- 464 Lisboa
ib@inesbrandao.com

REQUERENTE
Filipa Bibe e Pedro Caetano

NOME DE PROJECTO
Casa em Verdizela

LOCAL
Rua Serra de Monchique nº7, Verdizela

PROJECTO
Projecto de Arquitectura - Plantas

DESENHO
PI do Piso 0 e PI Cobertura - Amarelos e Encarnados


ESCALA	1:100	DATA	Julho 2020
--------	-------	------	------------

NOTAS
cotas em metros
não medir desenhos, usar só a cotação
qualquer cota indicada é sujeita a confirmação em obra
em caso de incoerência entre desenhos a escala mais ampliada é a que vigora



RUA SERRA DE MONCHIQUE

Planta do Piso 0

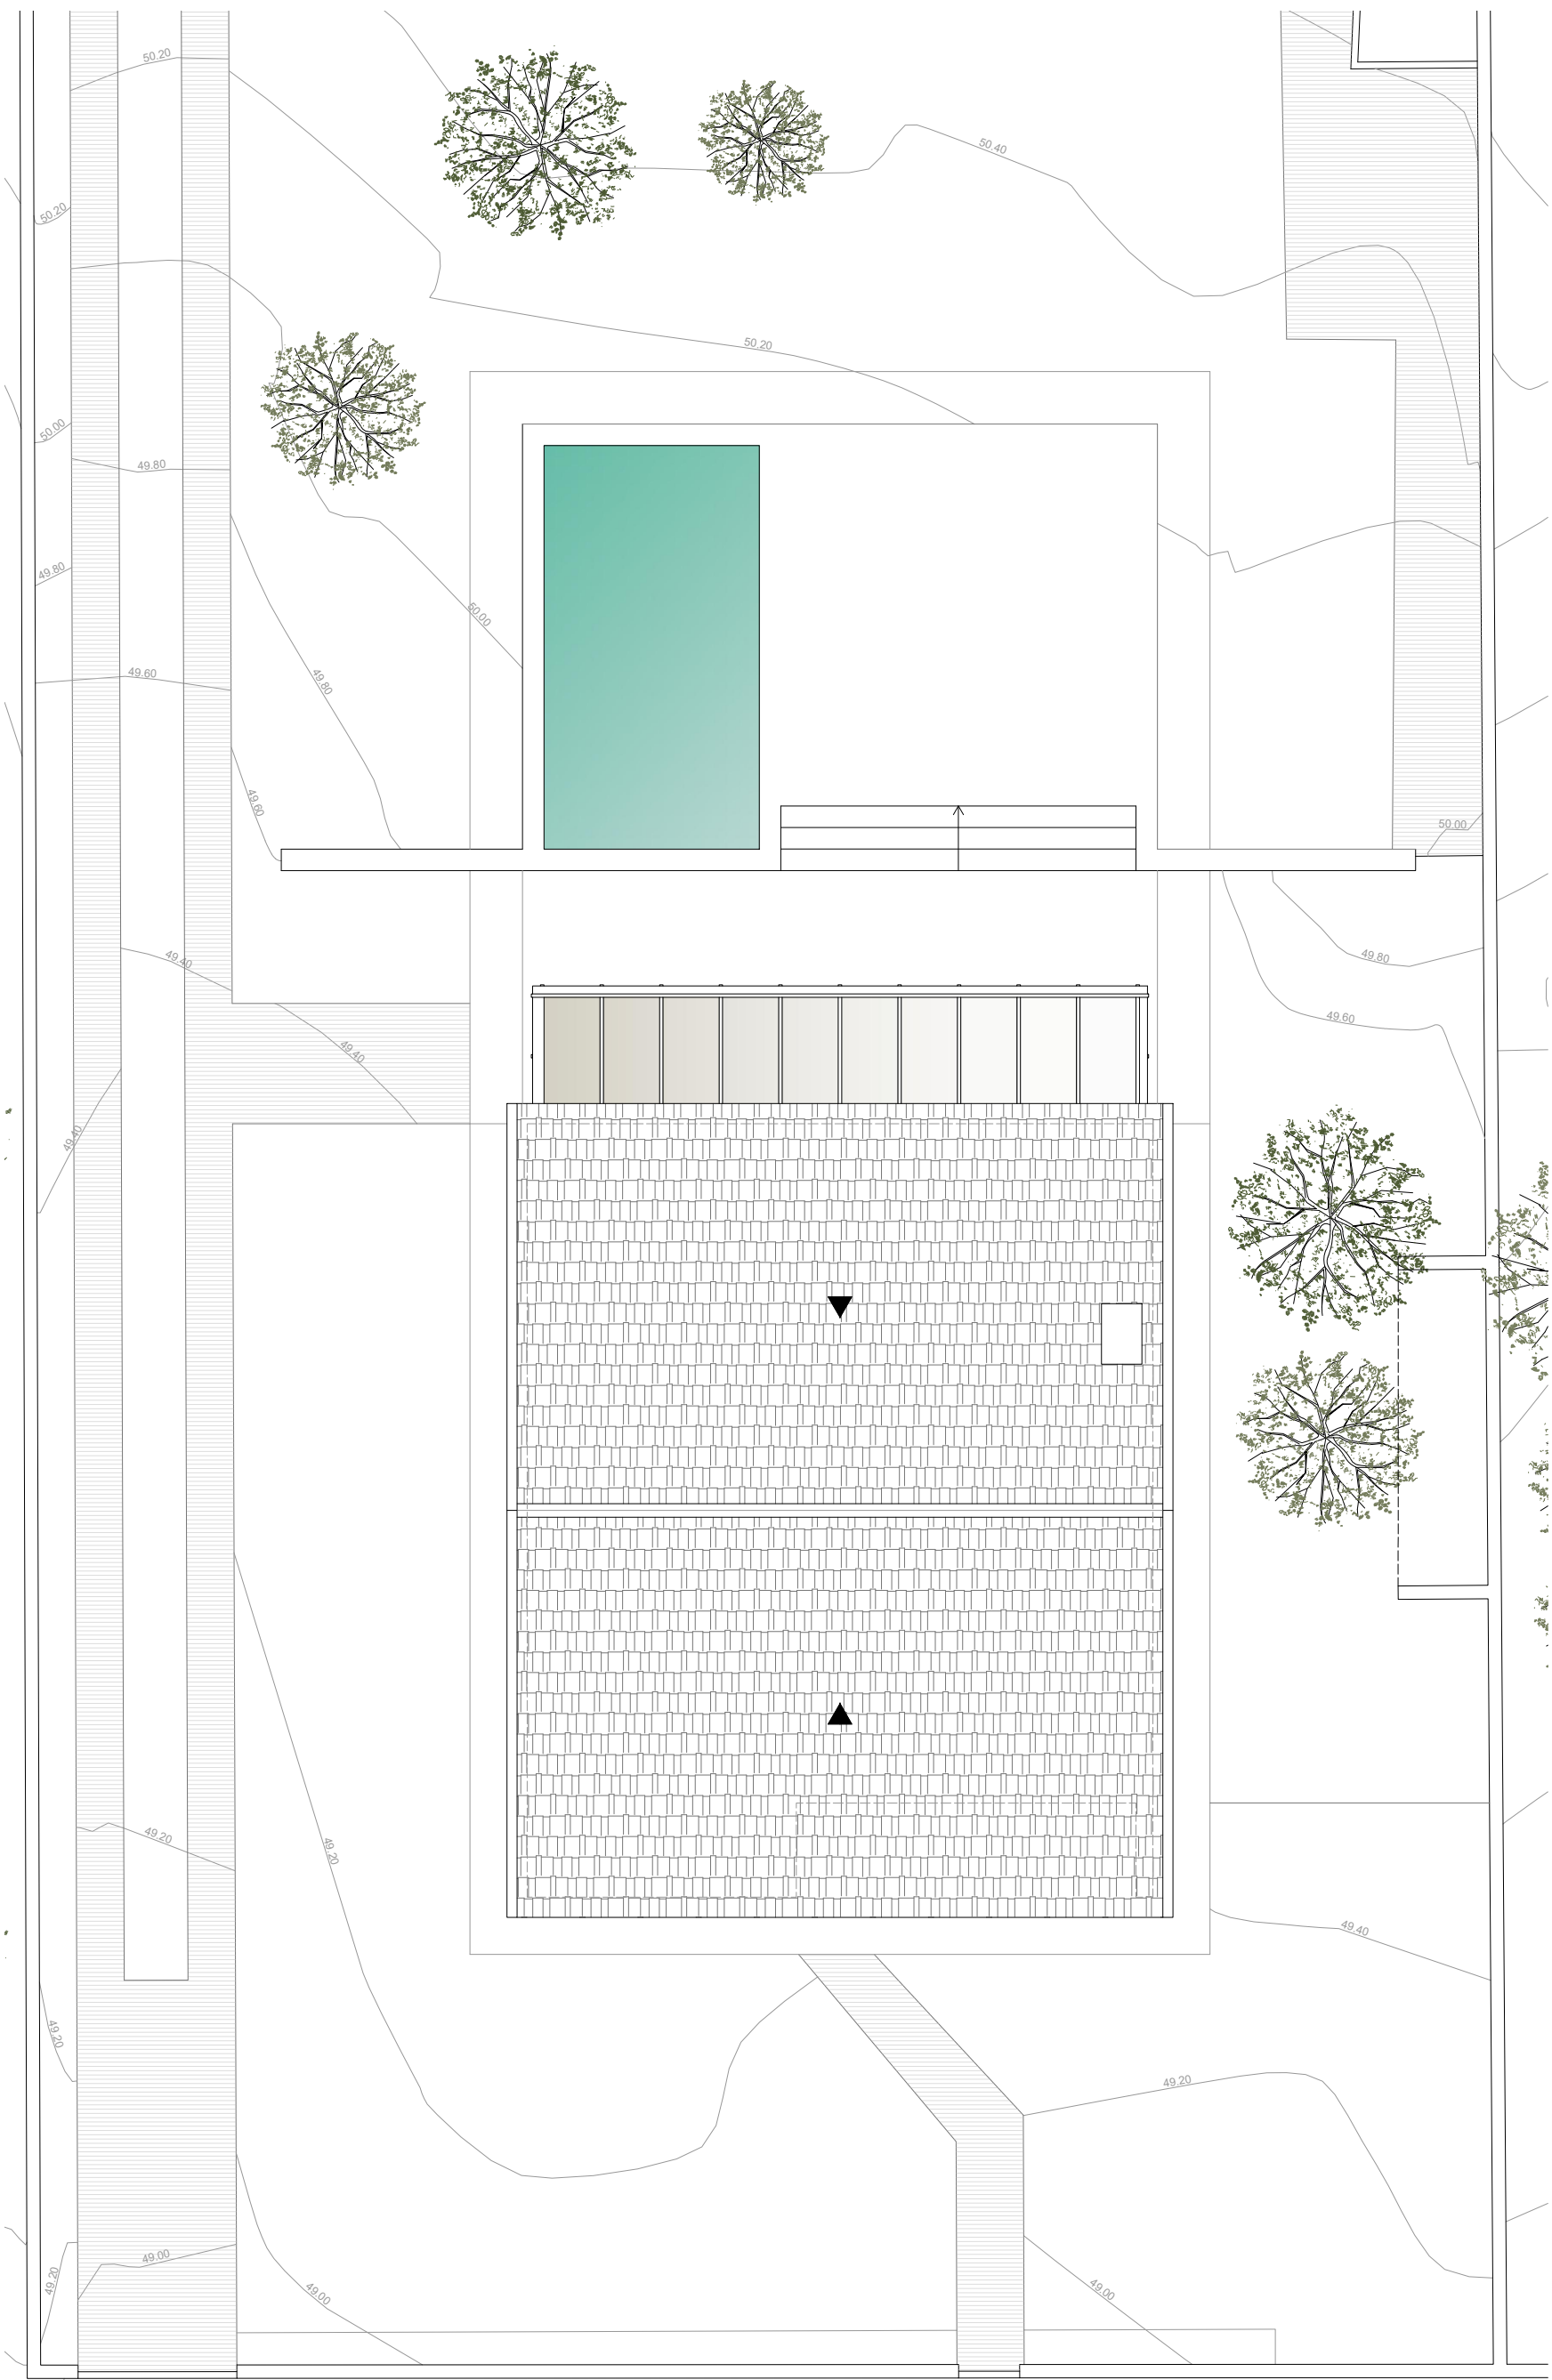

RUA SERRA DE MONCHIQUE

Planta de Cobertura

BINÉSBRANDÃO
ARQUITECTURA

Téc. Insc. n.º 16 424 O.A./Sul
Rua Pinto Ferreira, nº18, 1.ºdo
Tel. 918446771

1300- 464 Lisboa
ib@inesbrandao.com

REQUERENTE
Filipa Bibe e Pedro Caetano

NOME DE PROJECTO
Casa em Verdizela


LOCAL
Rua Serra de Monchique nº7, Verdizela

PROJECTO
Projecto de Arquitectura - Plantas


DESENHO
PI do Piso 0 e PI Cobertura - Proposta

ESCALA	1:100	DATA	Julho 2020
--------	-------	------	------------


NOTAS
cotas em metros
não medir desenhos, usar só a cotação
qualquer cota indicada é sujeita a confirmação em obra
em caso de incoerência entre desenhos a escala mais ampliada é a que vigora

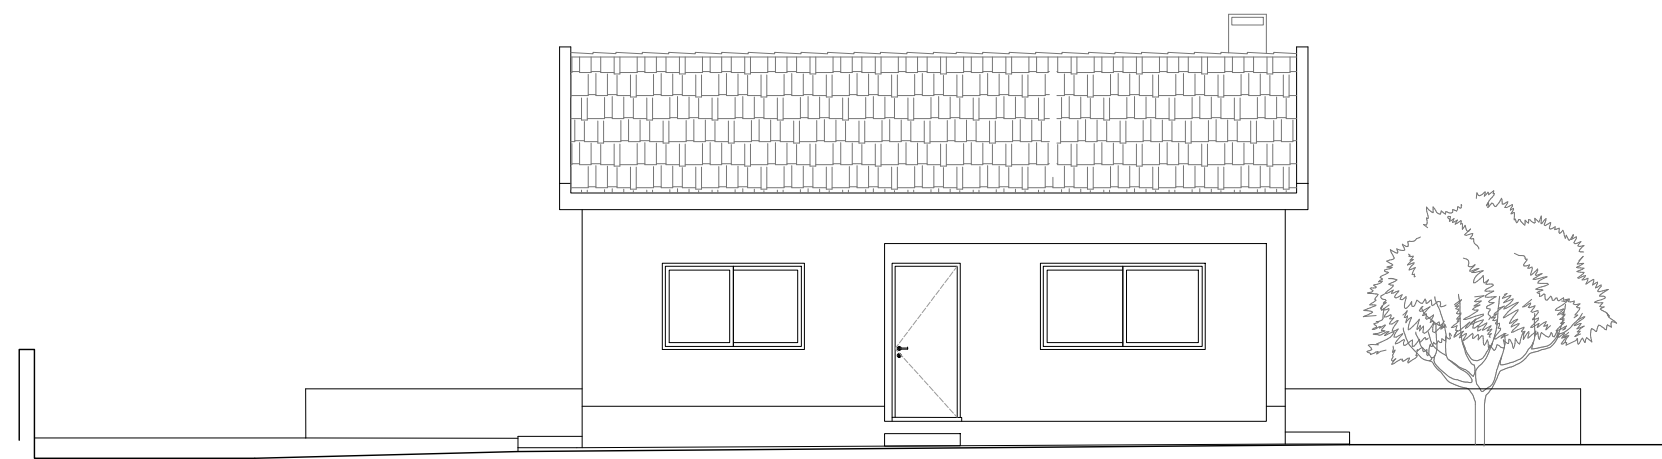


Alçado Frontal

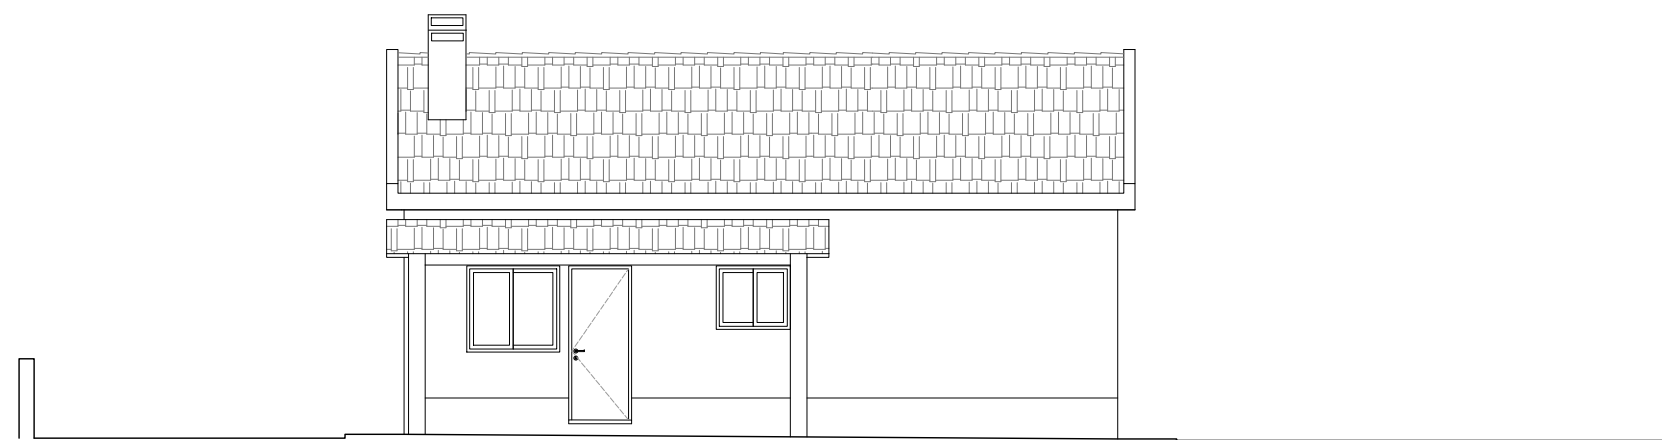


Alçado Posterior

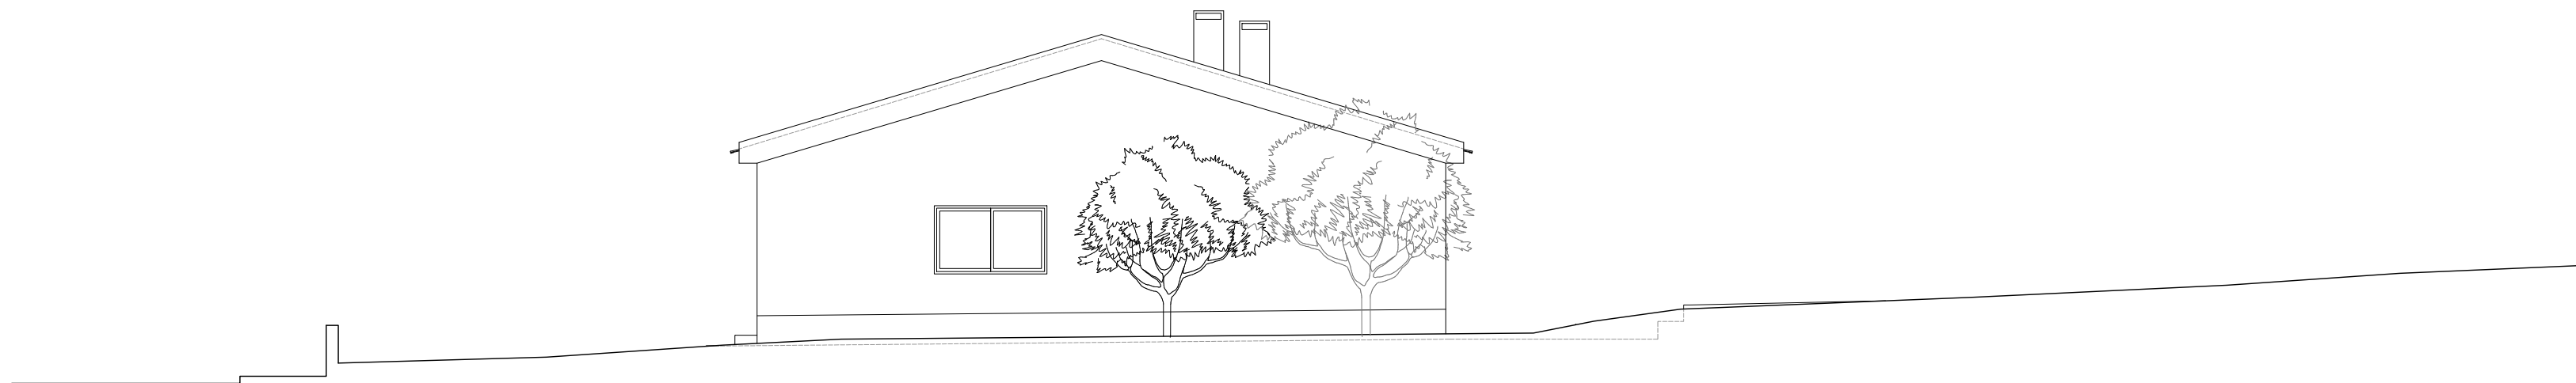


Alçado Lateral Direito

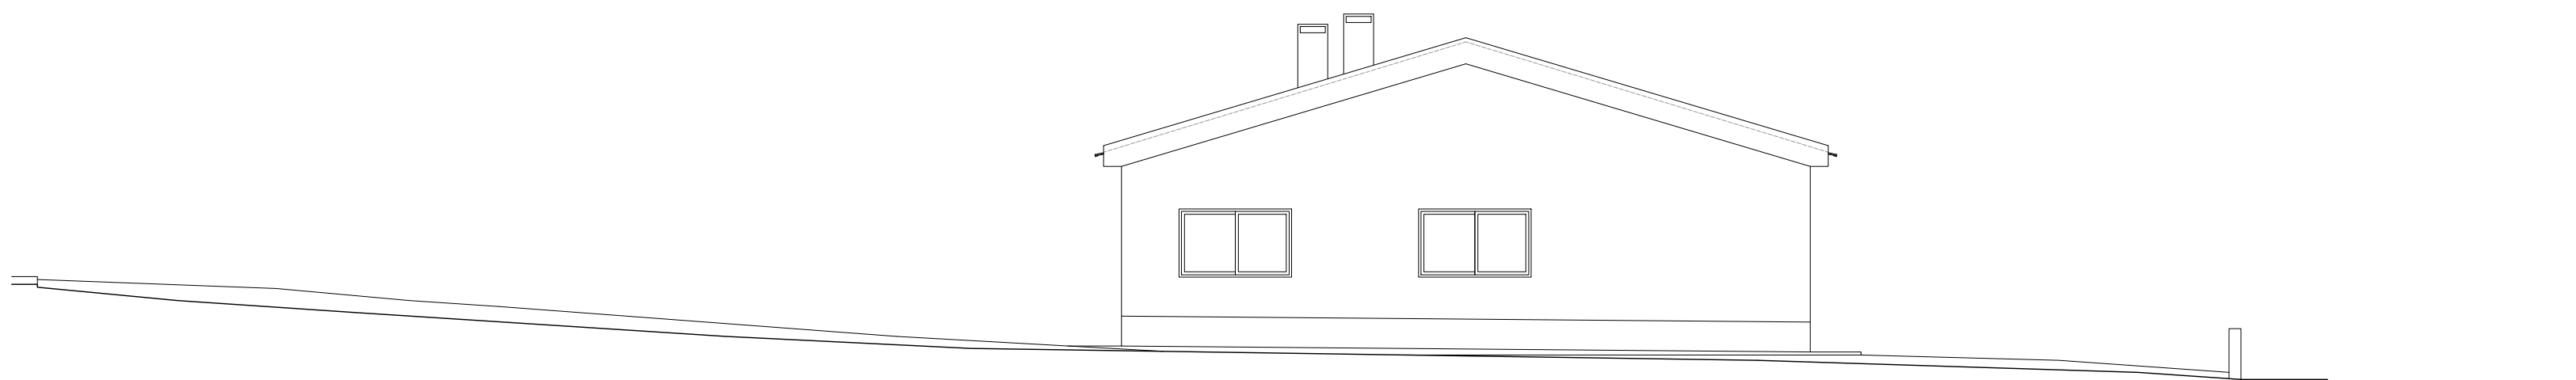


Alçado Lateral Esquerdo

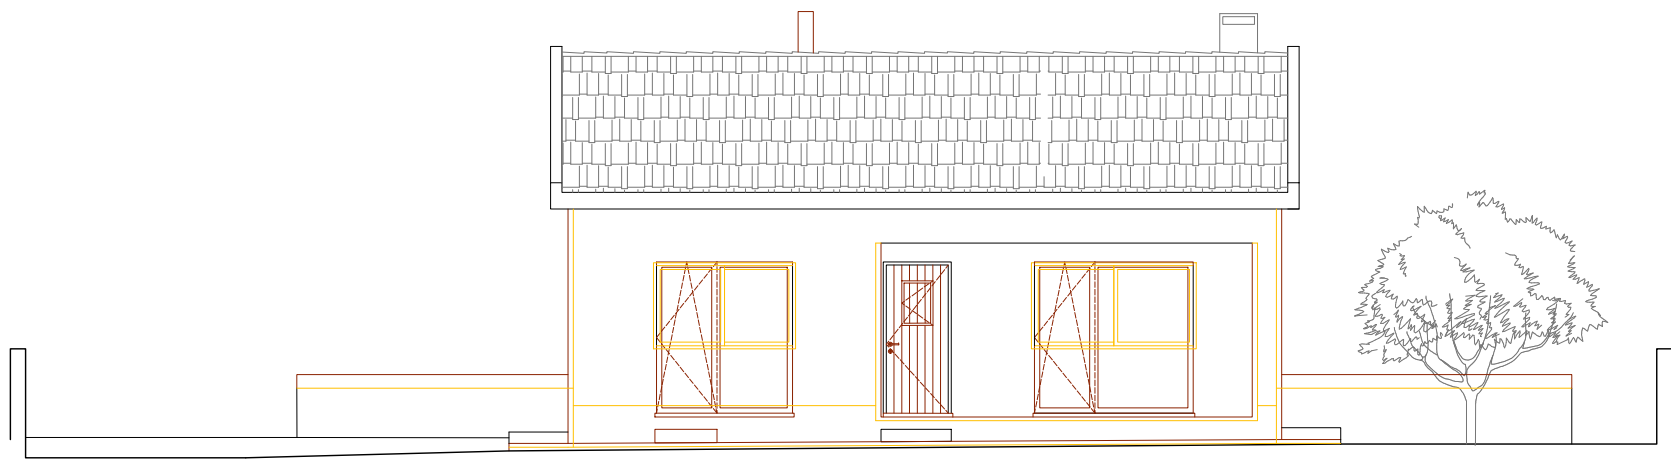


Alçado Frontal

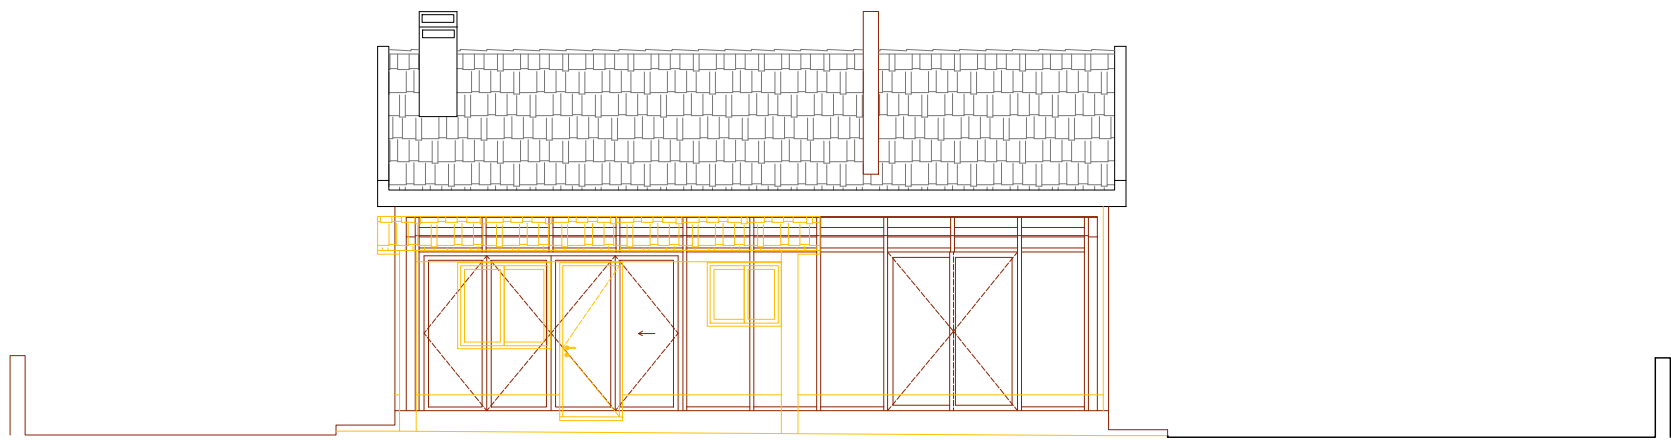

Alçado Posterior

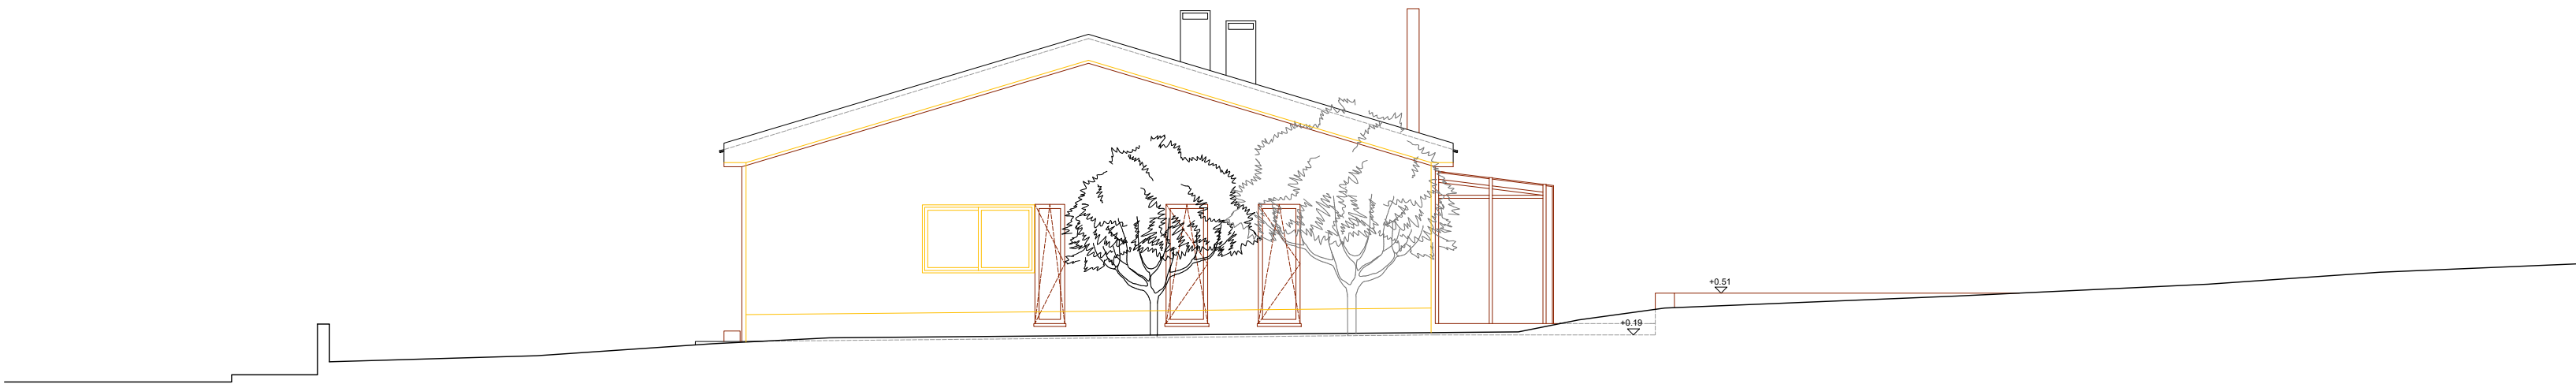

Alçado Lateral Direito

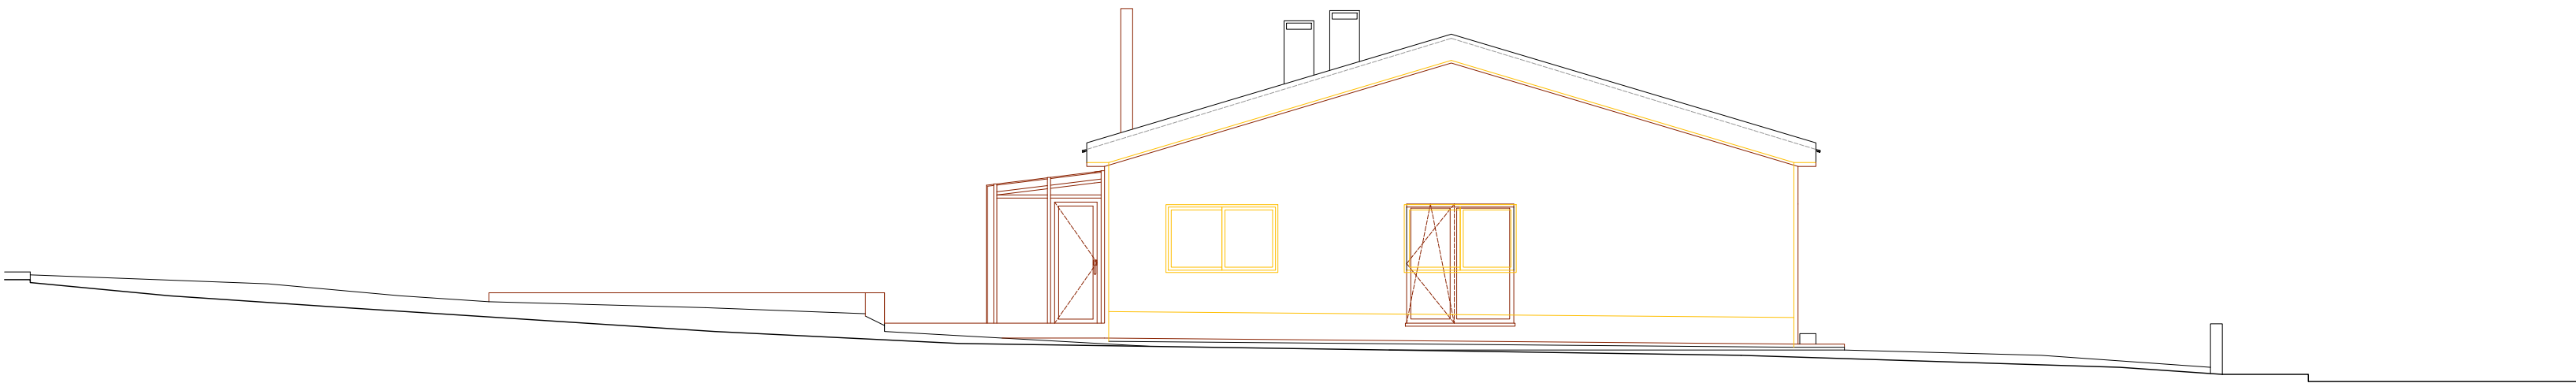

Alçado Lateral Esquerdo

Téc. Insc. n.º 16 424 O.A./Sul

Rua Pinto Ferreira, nº18, 1.ºdo

Tel. 918446771

B

INÉS

BRANDÃO

ARQUITECTURA

1300- 464 Lisboa

ib@inesbrandao.com

REQUERENTE

Filipa Bibe e Pedro Caetano

NOME DE PROJECTO

Casa em Verdizela

LOCAL

Rua Serra de Monchique nº7, Verdizela

PROJECTO

Projecto de Arquitectura - Alçados

DESENHO

Alçados - Amarelos e Encarnados

ESCALA

1:100

DATA

Julho 2020

NOTAS


cotas em metros

não medir desenhos, usar só a cotação


qualquer cota indicada é sujeita a confirmação em obra

em caso de incoerência entre desenhos a escala mais ampliada é a que vigora


02

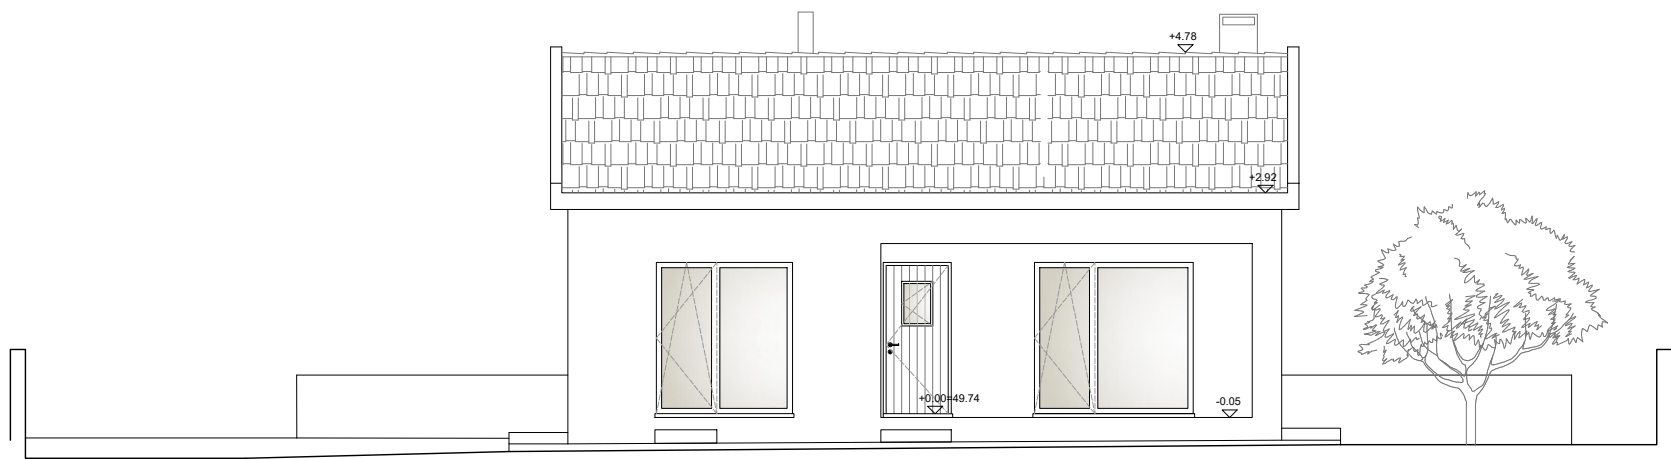


Alçado Frontal

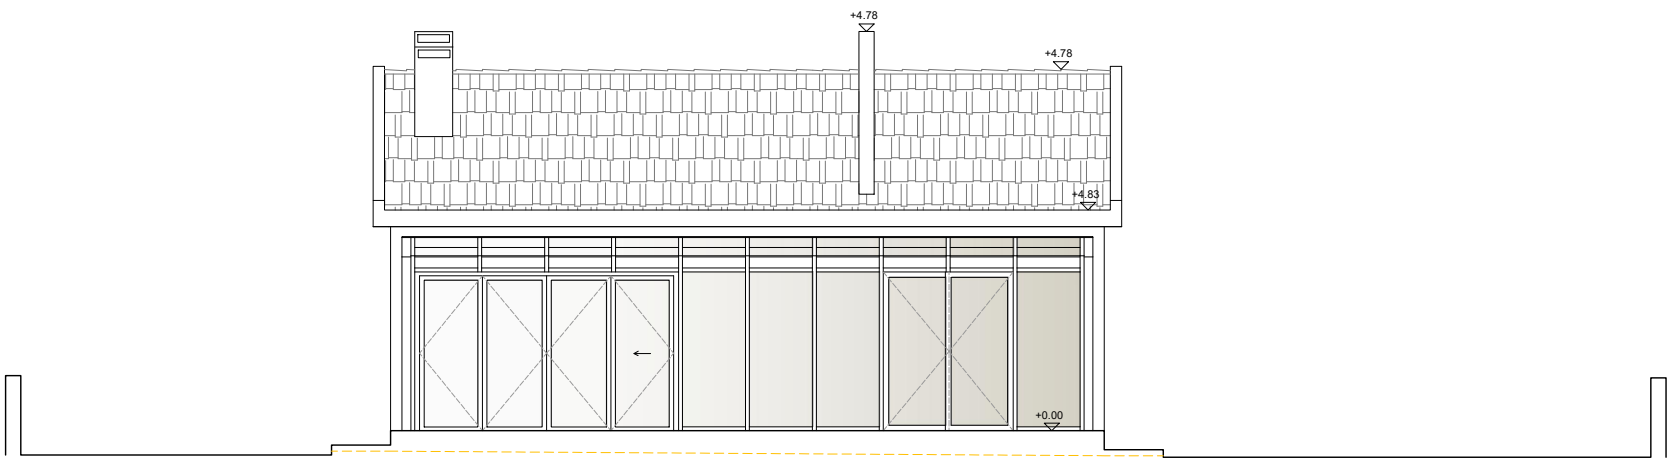

Alçado Posterior

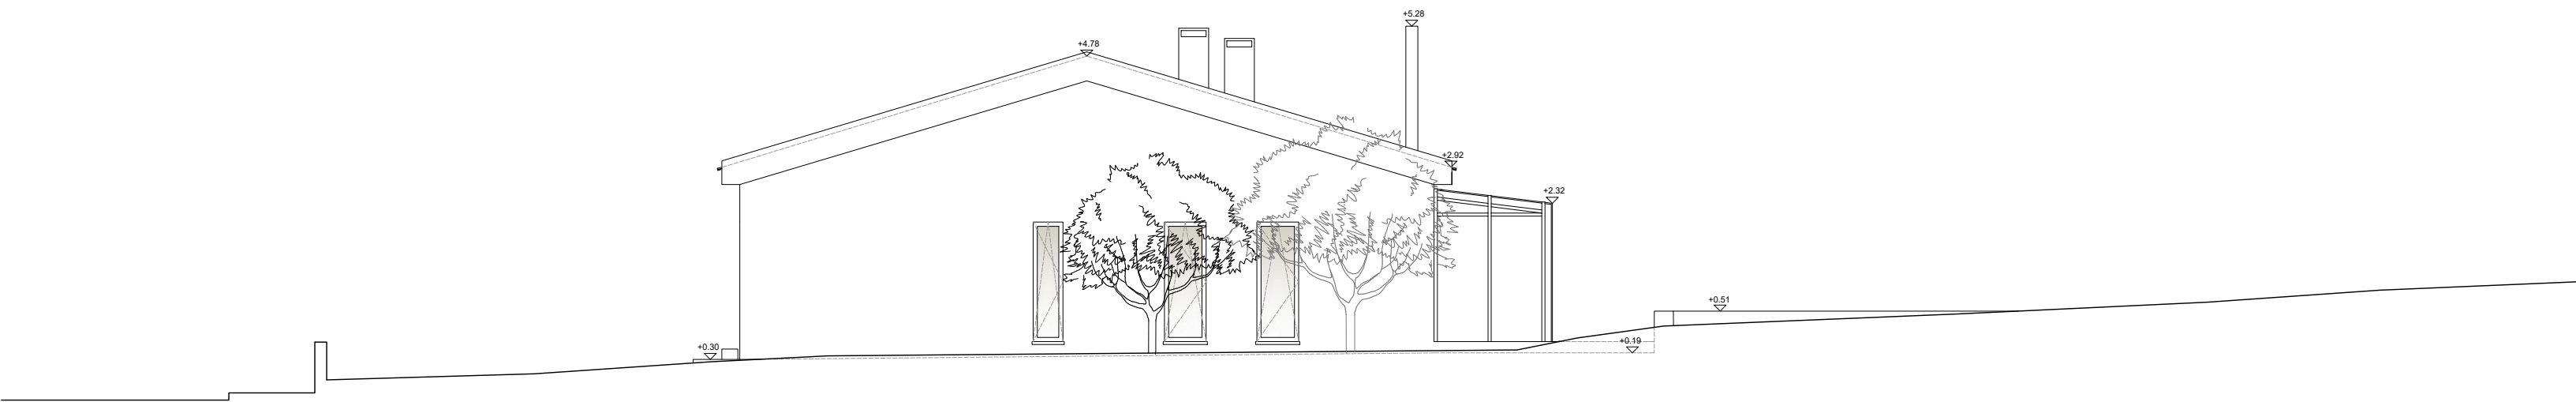

Alçado Lateral Direito

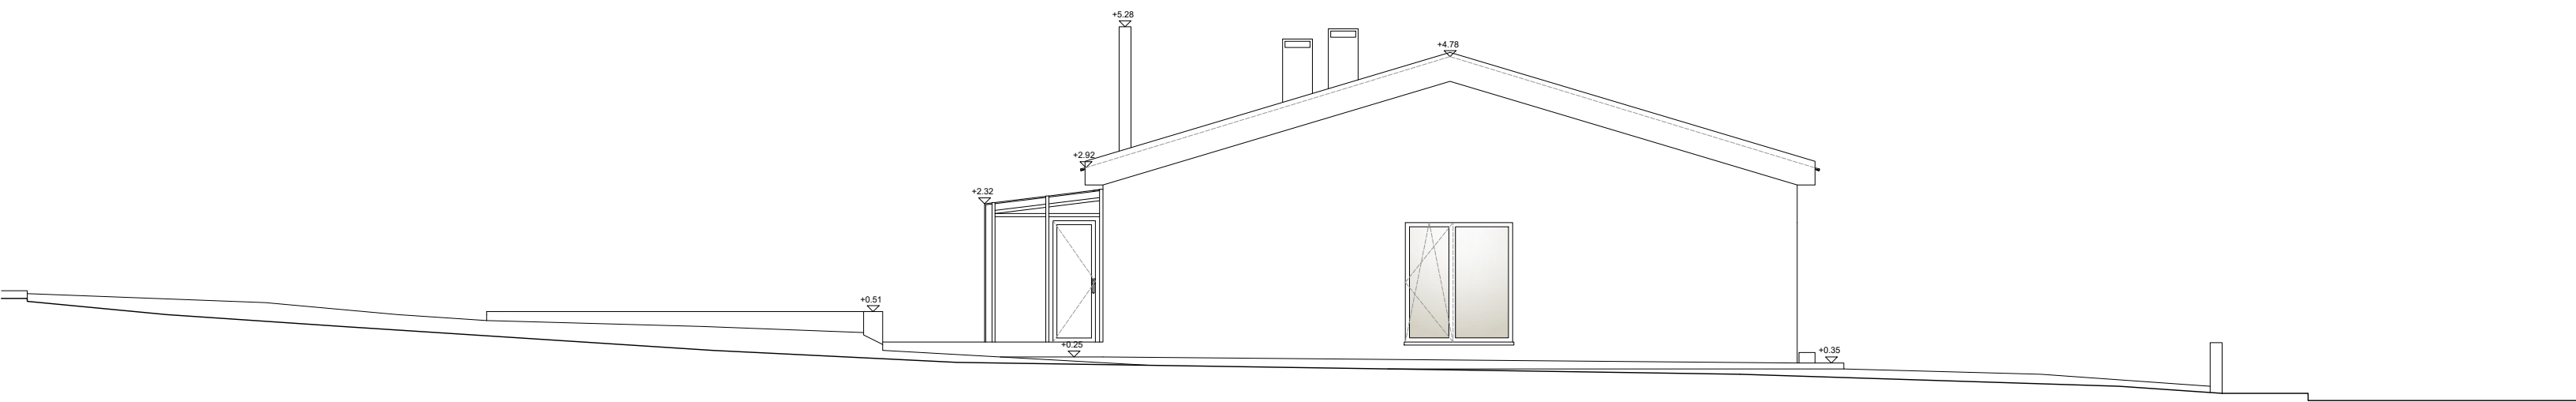

Alçado Lateral Esquerdo

Téc. Insc. n.º 16 424 O.A./Sul

Rua Pinto Ferreira, n.º18, 1.ºdto

Tel. 918446771

1300- 464 Lisboa

ib@inesbrandao.com

B

INÉS

BRANDÃO

ARQUITECTURA

REQUERENTE

Filipa Bibe e Pedro Caetano

NOME DE PROJECTO

Casa em Verdizela

LOCAL

Rua Serra de Monchique nº7, Verdizela

PROJECTO

Projecto de Arquitectura - Alçados

DESENHO

Alçados - Proposta

ESCALA

1:100

DATA

Julho 2020

NOTAS





cotas em metros


cão medir desenhos, usar só a cotaagem

qualquer cota indicada é sujeita a confirmação em obra


em caso de incoerência entre desenhos a escala mais ampliada é a que vigora

03

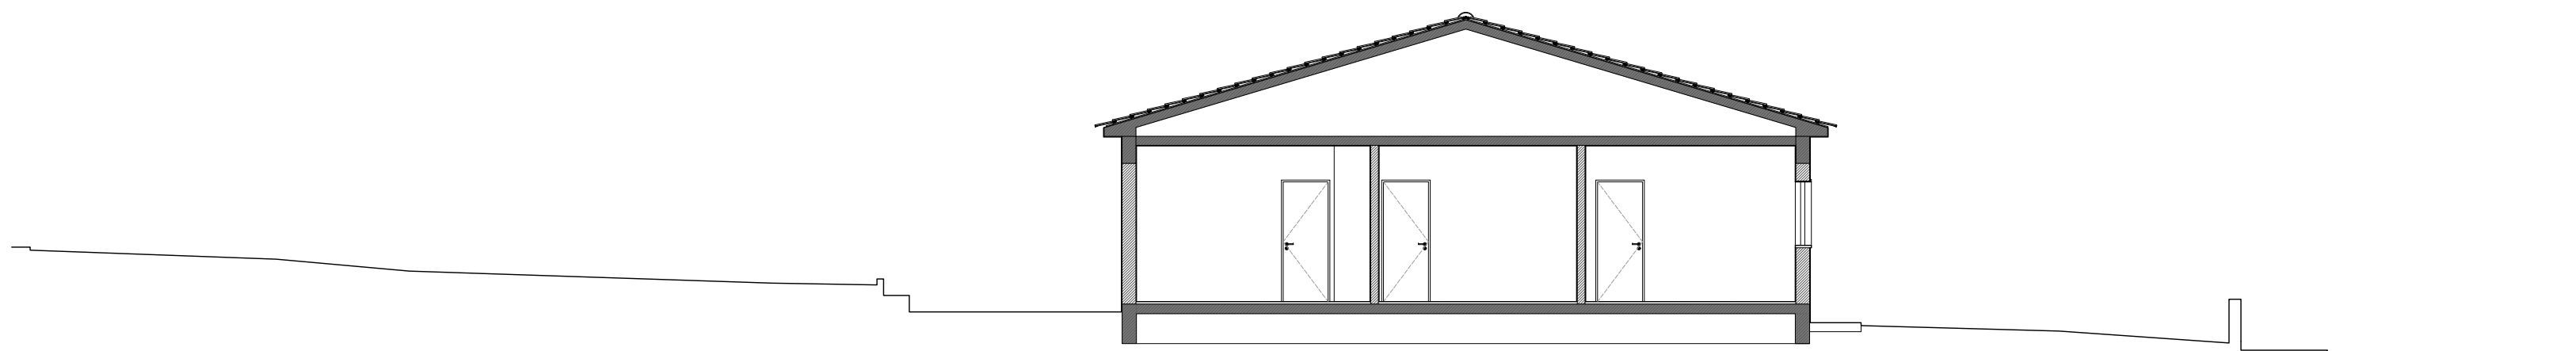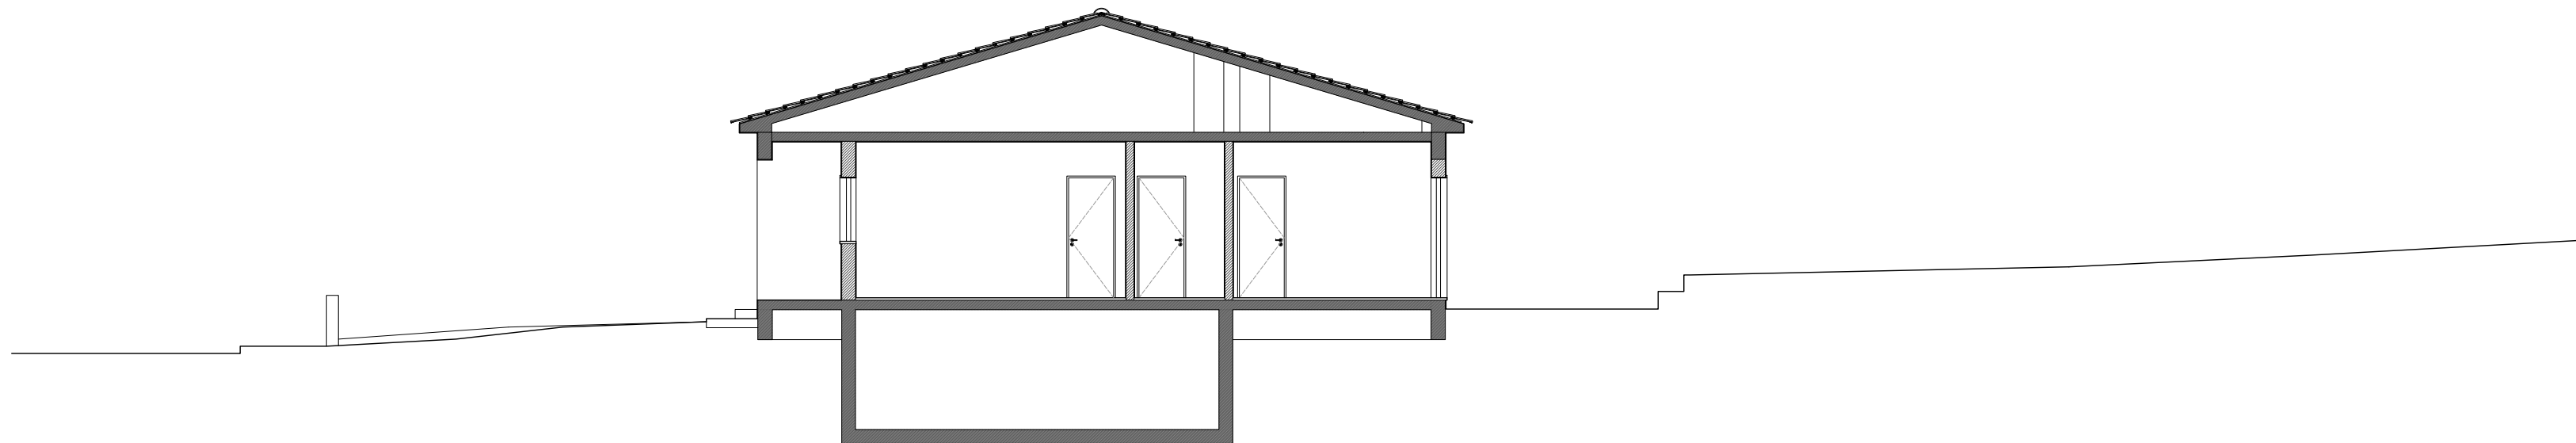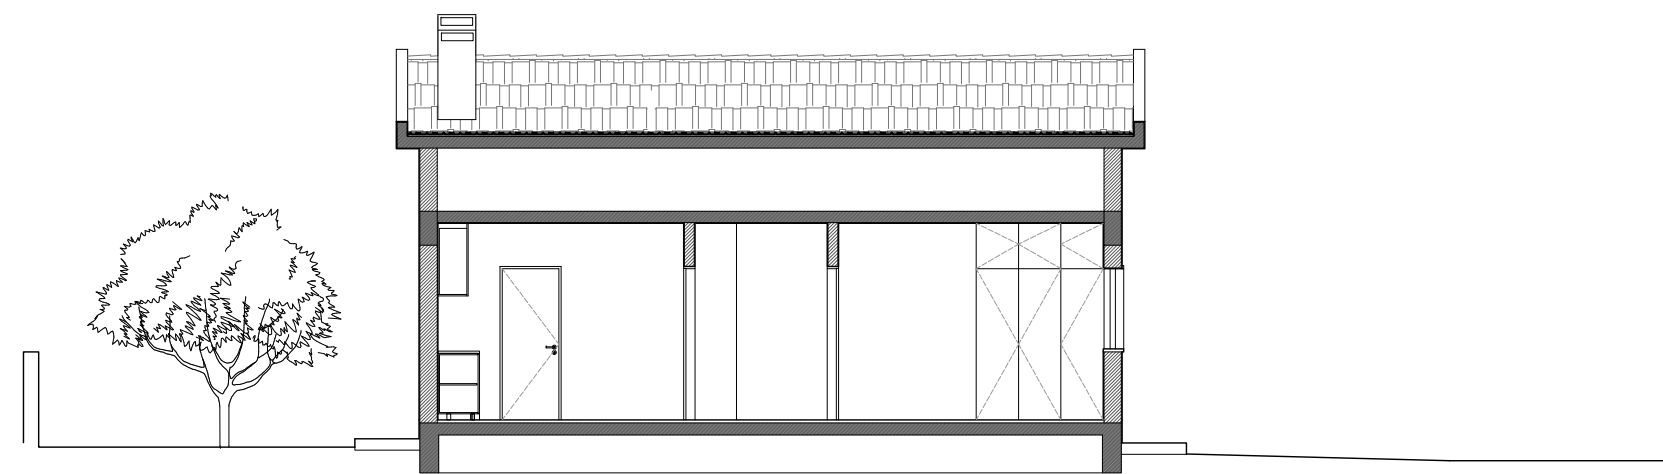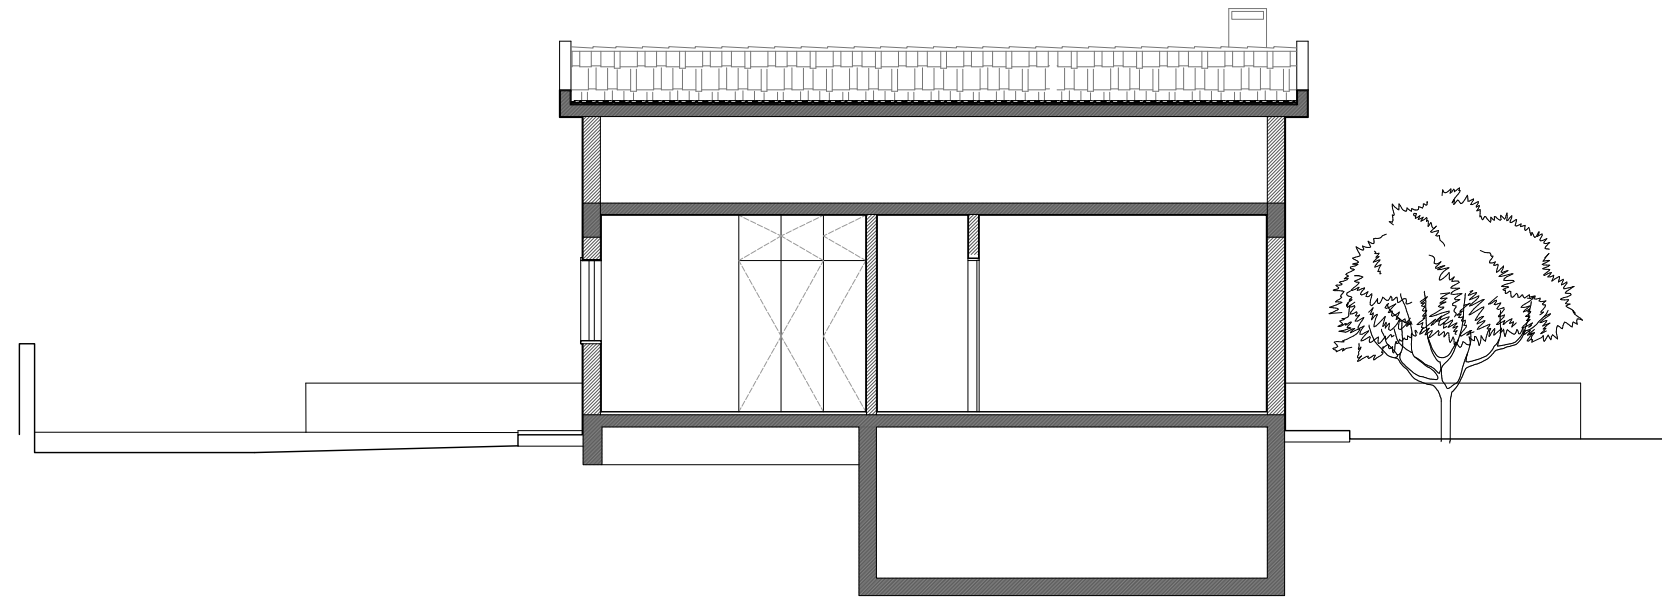


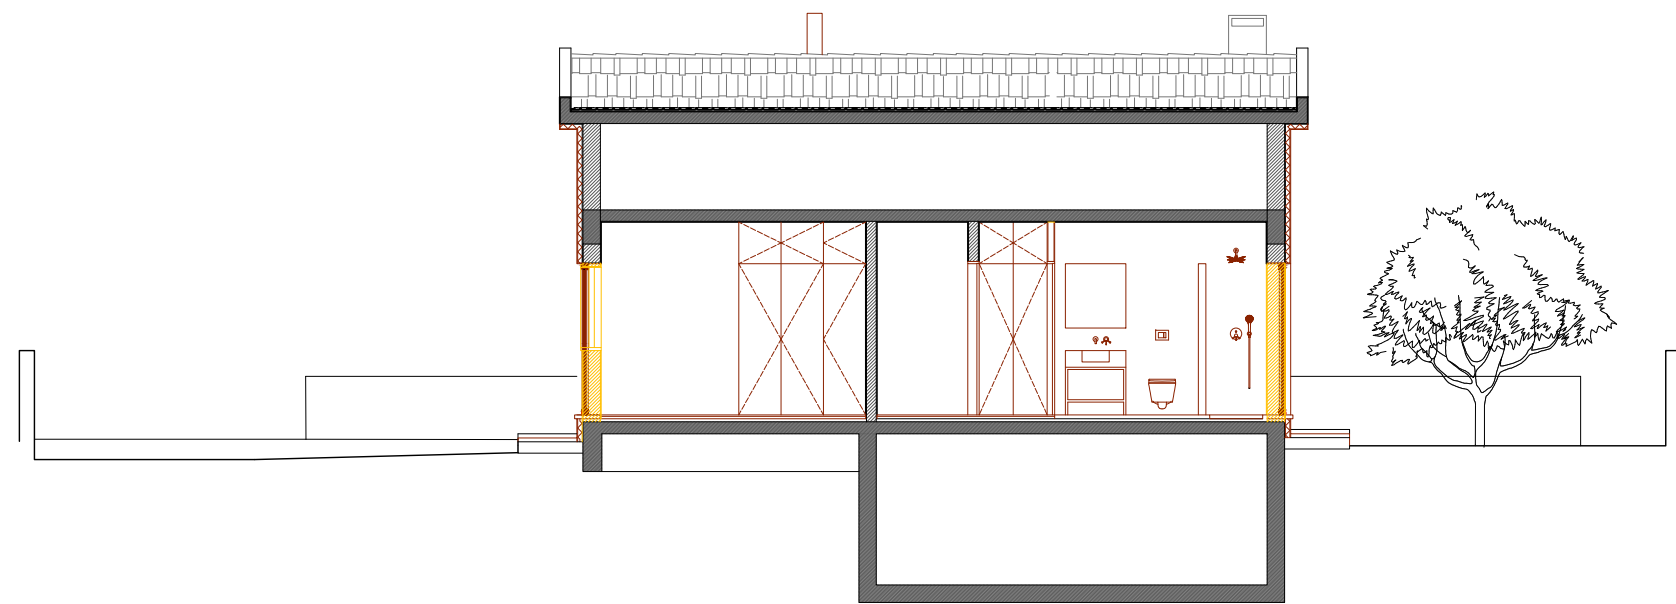


Corte AA'

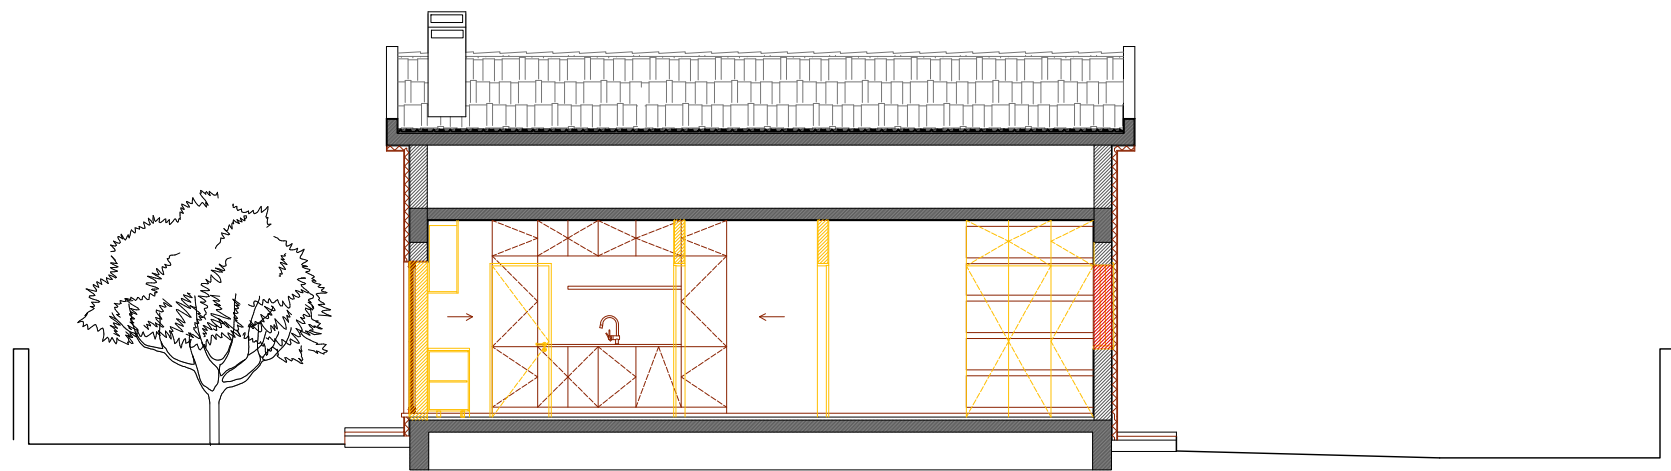

Corte BB'

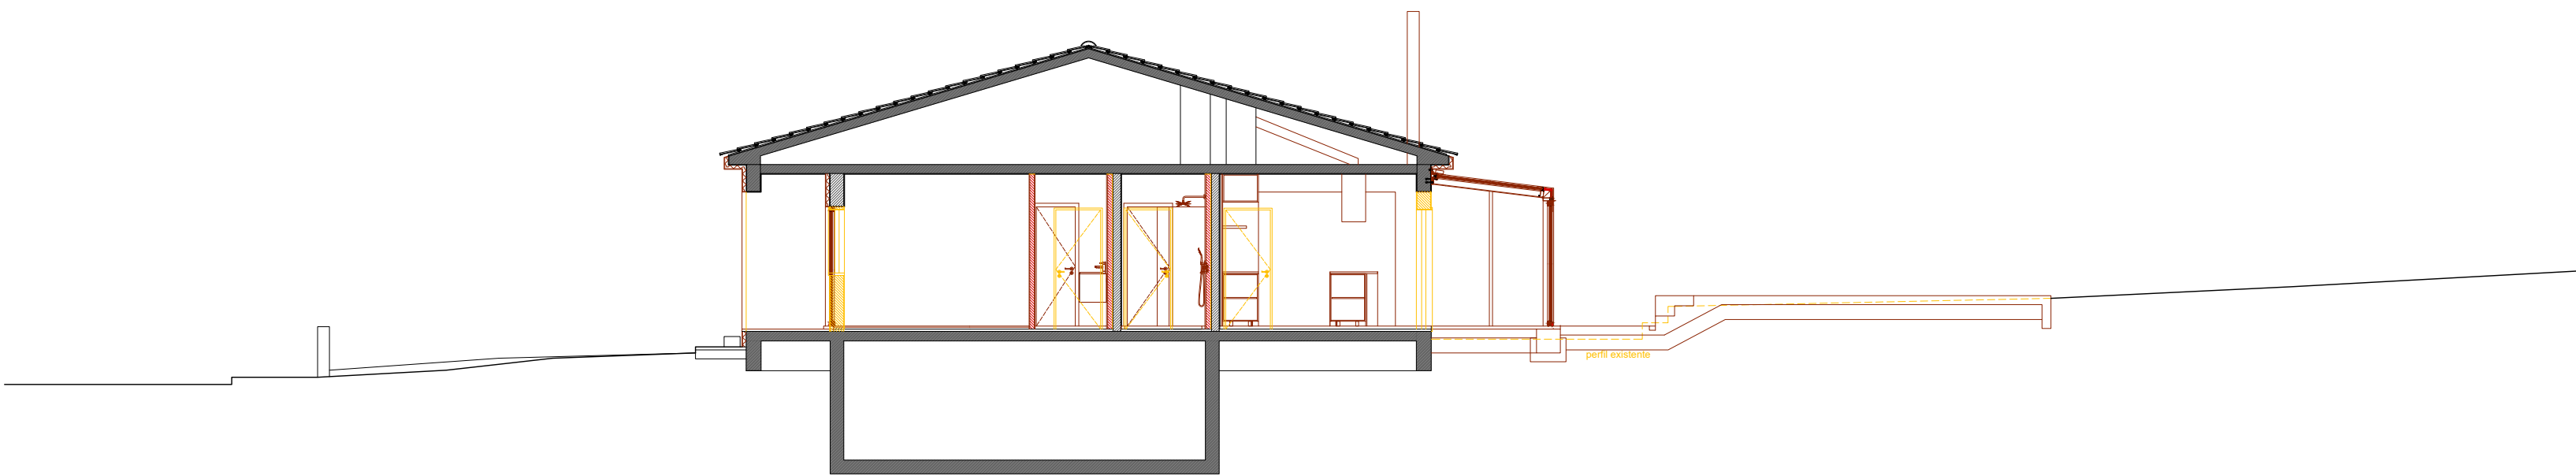

Corte CC'

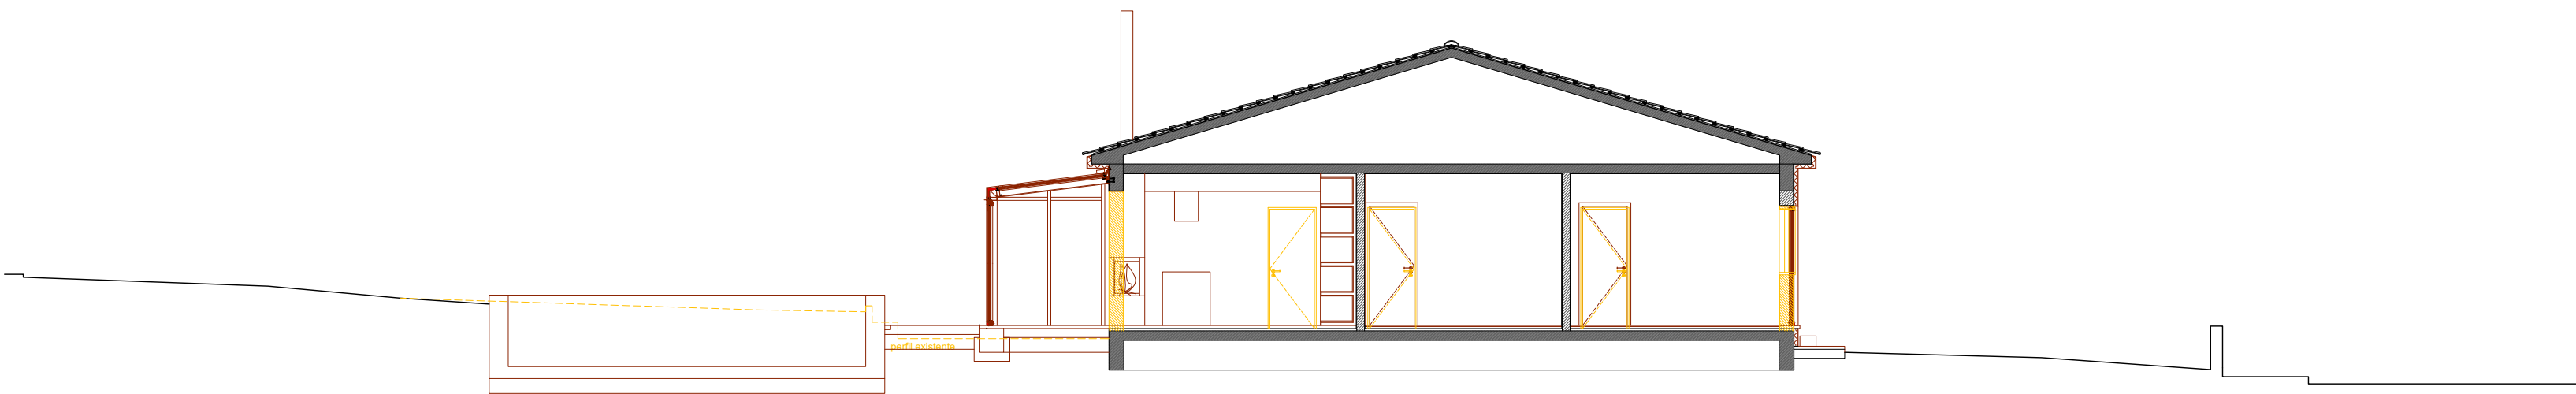

Corte DD'

Téc. Insc. n.º 16 424 O.A./Sul

Rua Pinto Ferreira, nº18, 1ºdto

Tel. 918446771

1300- 464 Lisboa

ib@inesbrandao.com

BINÉSBRANDÃO

ARQUITECTURA

REQUERENTE

Filipa Bibe e Pedro Caetano

NOME DE PROJECTO

Casa em Verdizela

LOCAL

Rua Serra de Monchique nº7, Verdizela

PROJECTO

Projecto de Arquitectura - Cortes

DESENHO

Cortes Transversais e Longitudinais - A & E

ESCALA

1:100

DATA

Julho 2020

NOTAS


cotas em metros

não medir desenhos, usar só a cotação


qualquer cota indicada é sujeita a confirmação em obra

em caso de incoerência entre desenhos a escala mais ampliada é a que vigora


02

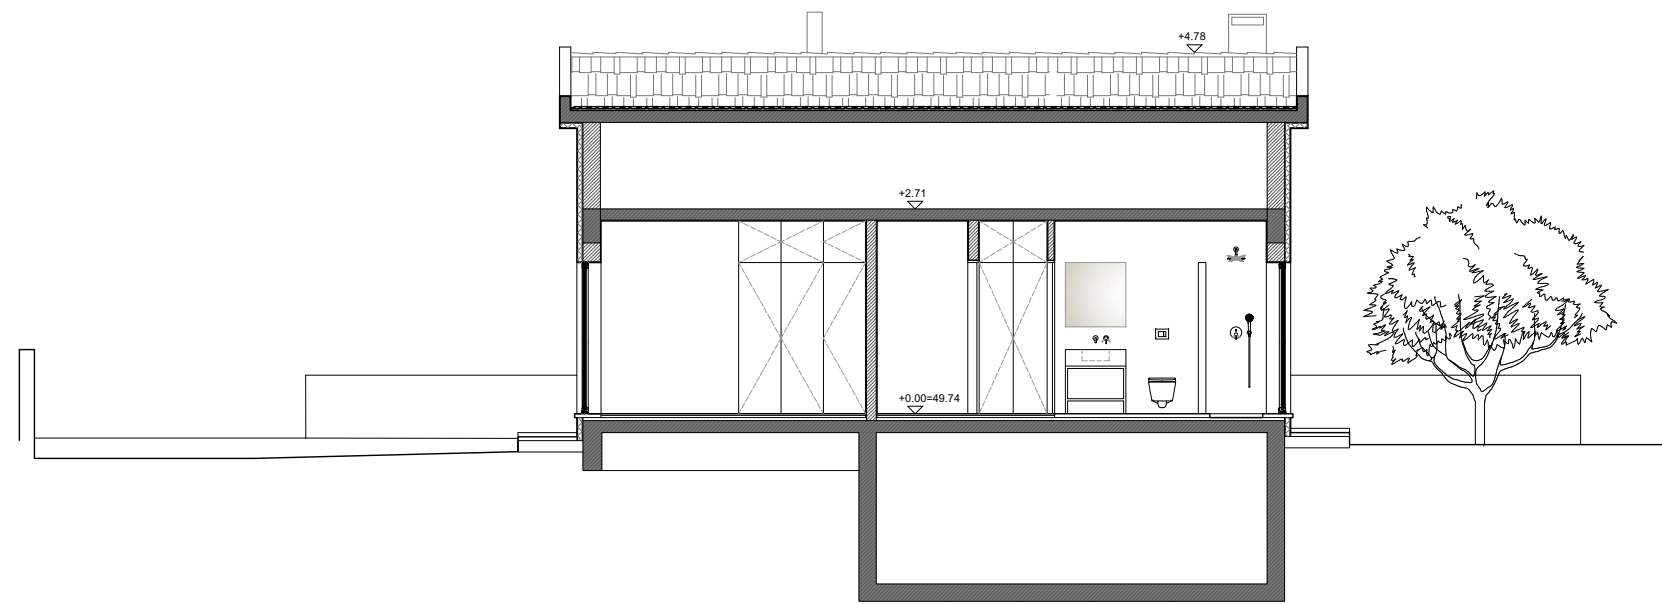


Corte AA'

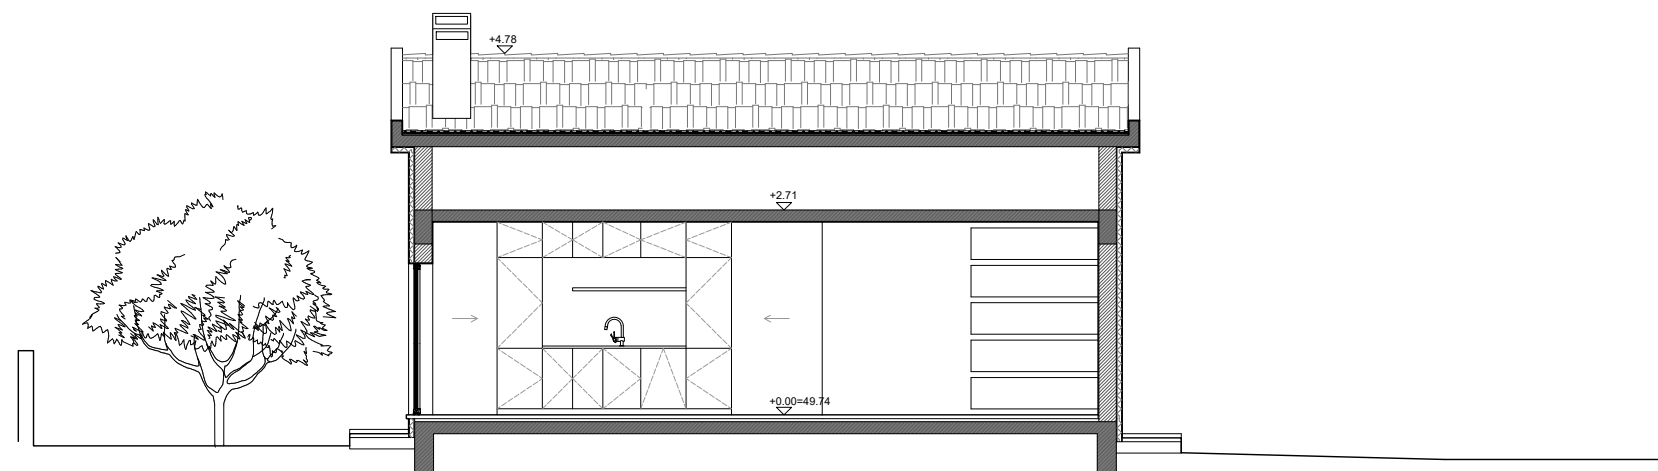

Corte BB'

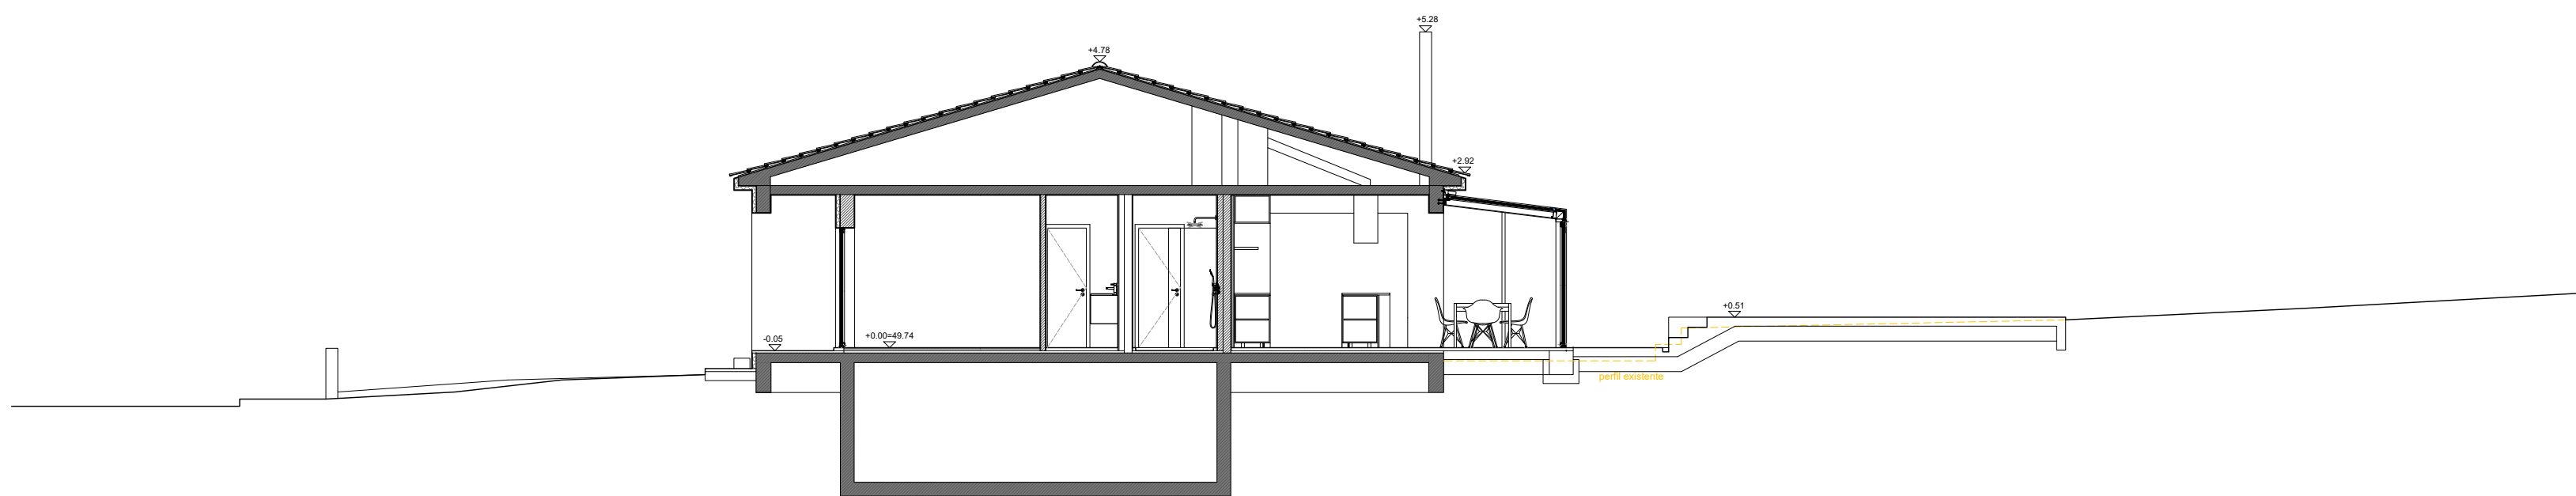

Corte CC'

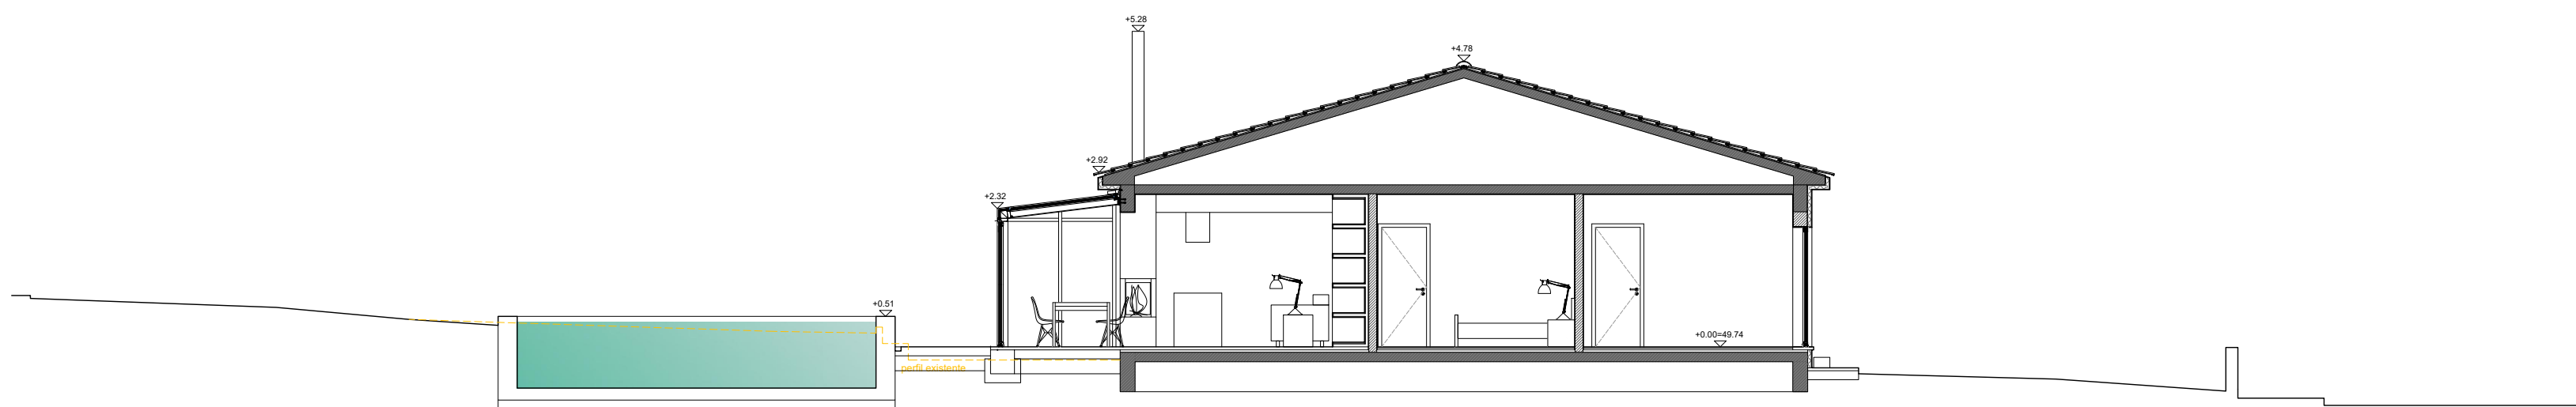

Corte DD'

TABELA DE LAYERS

LAYERS	ESPESSURAS
07_Portas e janelas	Portas e janelas
07_Arranjos exteriores	Arranjos exteriores
07_Legenda	Legenda
07_Esquadria	Esquadria
	Texto relativo às áreas
2_Amarelos	Demolições
2_Vermelhos	Construção
2_ha_pavimento	Trama pavimento
2_ha_paredes	Trama paredes
0_tracejado	Linhas invisíveis
4_cotas	Cotas
4_cotas altimétricas	Cotas altimétricas
1_arvores	Arvores e arbustos
0_corte	Paredes cortadas
1_Mobiliário	Mobiliário/Carros/Pessoas
07_Cantarias e guardas	Cantarias e Guardas
2_ha_vidro	Mancha vidro
3_texto	Texto
6_Curvas de nível	Curvas de nível



Téc. Insc. n.º 16 424 O.A./Sul

Rua Pinto Ferreira, nº18, 1ºdto
Tel. 918446771

1300- 464 Lisboa
ib@inesbrandao.com

REQUERENTE

Filipa Bibe e Pedro Caetano

NOME DE PROJECTO

Casa em Verdizela

LOCAL

Rua Serra de Monchique nº7, Verdizela

PROJECTO

Projecto de Arquitectura

DESENHO

Tabela de Layers

ESCALA

DATA Julho 2020

NOTAS